


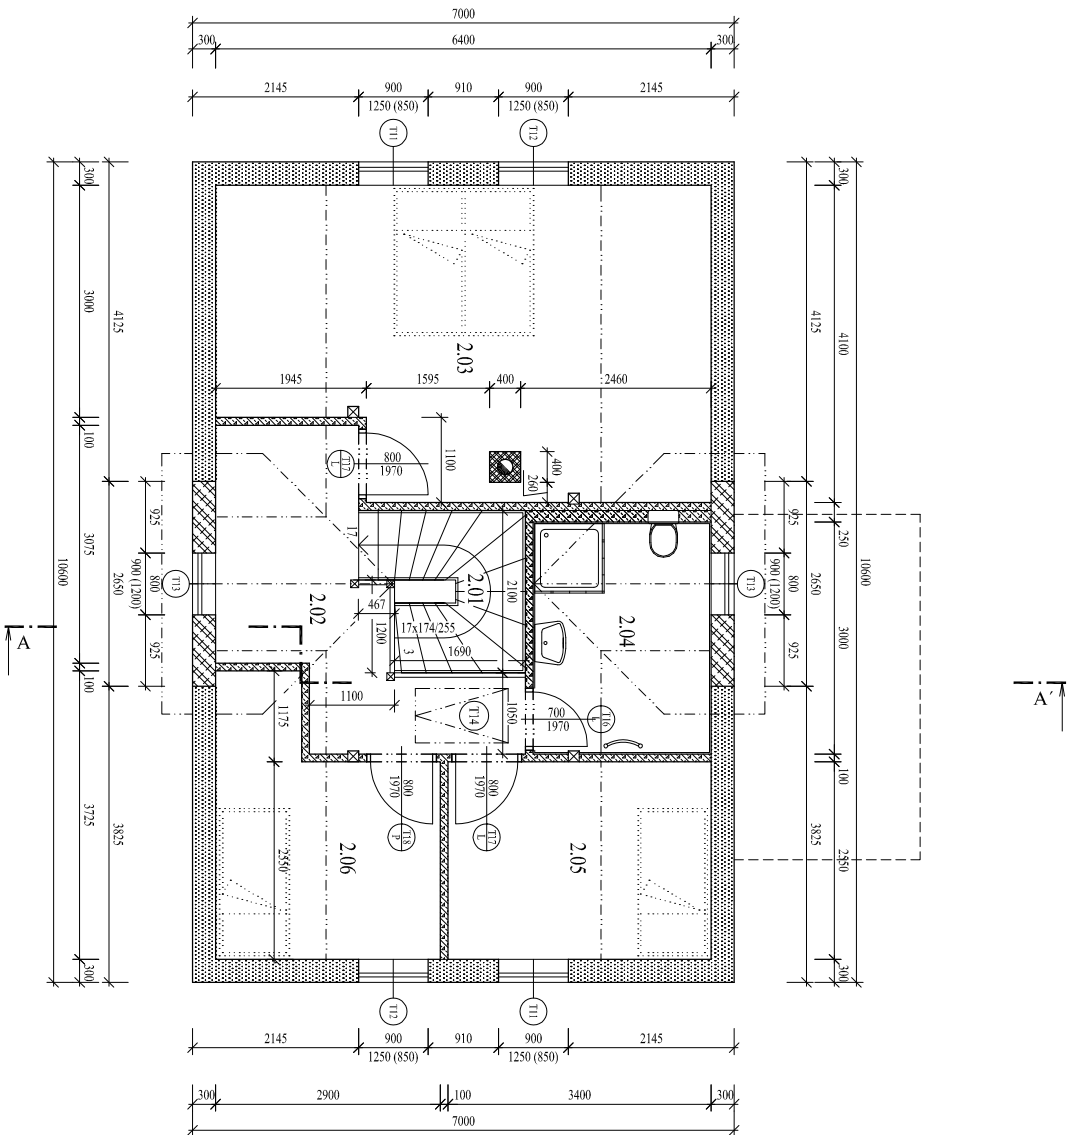

Tabulka místností 2. NP				
Číslo	Jméno	Plocha [m ²]	Podlaha	Stěny
2.01	SCHODIŠTĚ	4,15	DŘEVĚNA	STĚNY
2.02	CHODBA	9,24	PLOVOUCÍ DŘEV. NEBO LAMINO	MAĽBA SOKL. LIŠTY
2.03	LOŽNICE	23,94	PLOVOUCÍ DŘEV. NEBO LAMINO	MAĽBA SOKL. LIŠTY
2.04	KOUPELNA	6,90	KER.DL.	MAĽ+KER. OBKL.
2.05	POKOJ	8,67	PLOVOUCÍ DŘEV. NEBO LAMINO	MAĽBA SOKL. LIŠTY
2.06	POKOJ	8,70	PLOVOUCÍ DŘEV. NEBO LAMINO	MAĽBA SOKL. LIŠTY

Celková plocha [m²] 61,60

LEGENDA:

- Obvodová stěna (gkrémné povrch 2 x 25 mm, rošt 25 mm, komnatní difúzní fólie, konstrukce z dřev., trátní tl. 140 mm vč. tepel. izol. $\lambda_{ins} = 0,039 \text{ W/m.K}$, dřev. rošt tl. 80 mm vč. tepel. izol. $\lambda_{ins} = 0,039 \text{ W/m.K}$, SPK obklad na CD rošt na sádkové římsy.
- Obvodová stěna vnitřní (gkrémné povrch 2 x 25 mm, rošt 25 mm, komnatní difúzní fólie, konstrukce z dřev., trátní tl. 140 mm vč. tepel. izol. $\lambda_{ins} = 0,039 \text{ W/m.K}$, dřev. rošt tl. 80 mm vč. tepel. izol. $\lambda_{ins} = 0,039 \text{ W/m.K}$, SPK obklad na CD rošt na sádkové římsy.
- Vnitřní sádko-kartonové příčky Knauf VT1 (z kovových profilů) s minierňi izoací tl. 60 mm
- Cihelný komínový systém s přívodem vzduchu ke spotřebiči CÍKO TFC pro křehkou větrnou hmotu a pelety

Výpracoval Daniel Krejsa			Zodp. projektant Daniel Krejsa			Kreslil Daniel Krejsa		
Investor Sládková Zdenka, Celné 50, 561 64 Těchonín								
Akce								
VÝSTAVBA RODINNÉHO DOMU								
part. č. st. 13, p.č. 532/1 a 532/2, k.ú. Česká Rybná u Žamberka								
Obn. výměru								
Půdorys 2. NP								
DANIEL KREISA Těchonín, Celné 102 561 64 Těchonín IČ: 620 37 463								
formát			datum 05/2018					
tíseň			DOS					
č. zakázky			01 09/08					
archivní č.			211 09/18					
č. kopie								
Měřítko 1:50			č. výkresu D.1.1-3					