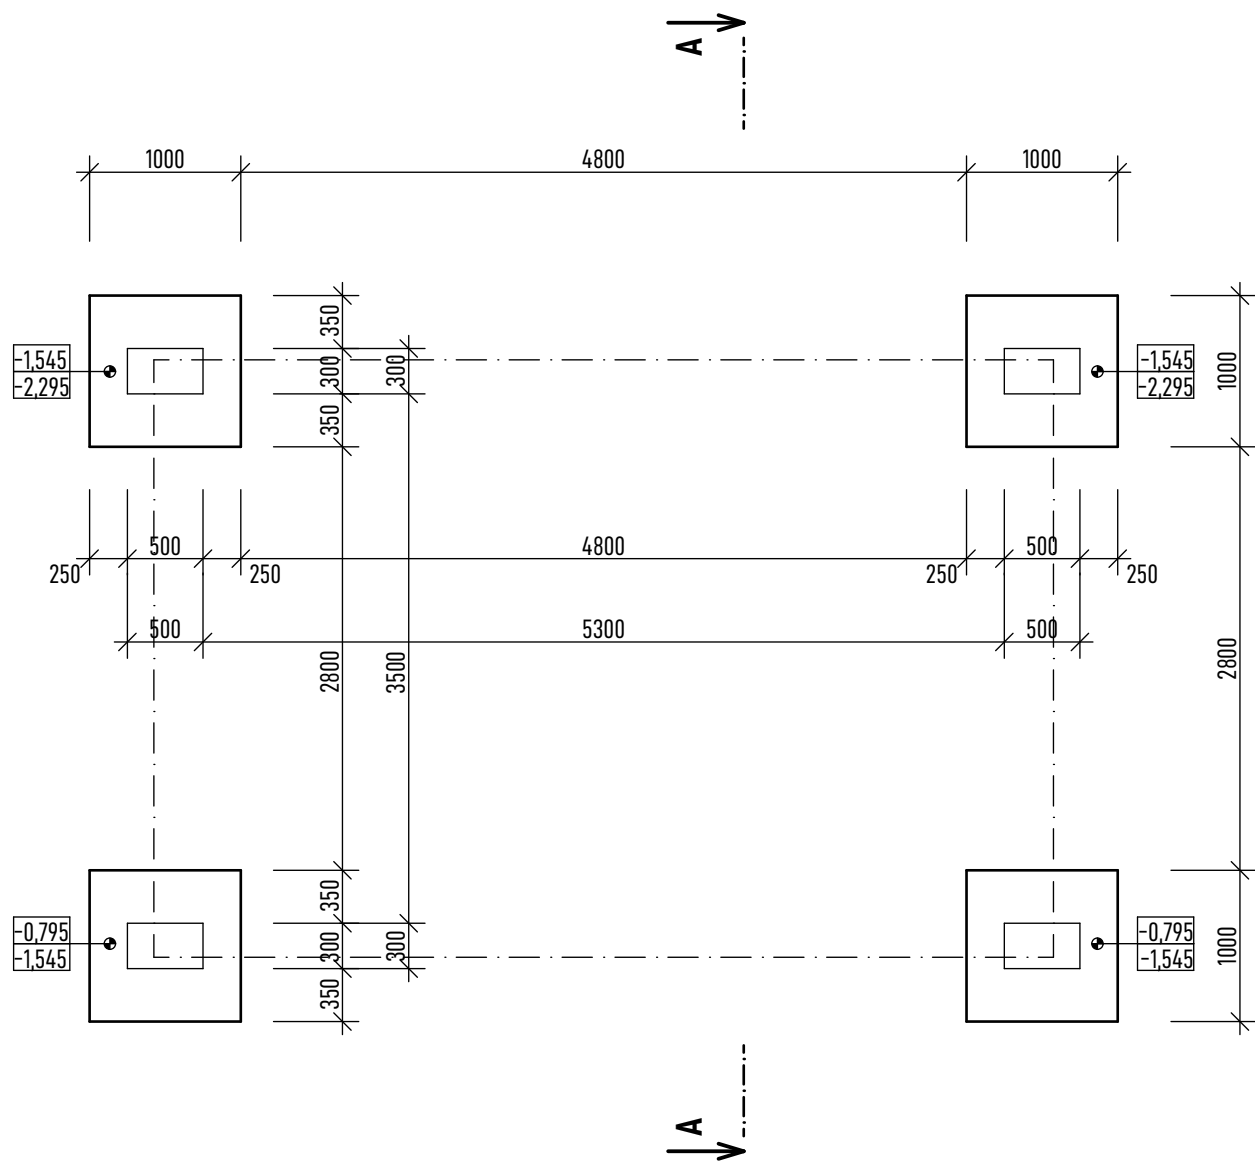


STAVBA		AUTORIZACE	
Zahradní domek - Brná ul. Broskvoňova			
GENERÁLNÍ PROJEKTANT	PROJEKTANT	STAVEBNÍK	
 David Suchevič Projektové práce Inženýrská činnost IČO: 049 39 280 tel: +420 603 374 143 e-mail: info@ads76.cz	 David Suchevič Projektové práce Inženýrská činnost IČO: 049 39 280 tel: +420 603 374 143 e-mail: info@ads76.cz	RNDr. Štěpán Ren Jizerská 2929/34 400 11 Ústí nad Labem	
OBJEKT		UMÍSTĚNÍ STAVBY	
PROFESNÍ ČÁST		Adresa: ul. Broskvoňova	
		parcelní čísla: p.p.č. 197/8	
D.1.1 - ARCHITEKTONICKO-STAVEBNÍ ŘEŠENÍ		katastrální území: k.ú. Střekov	
STUPEŇ DSP - DOKUMENTACE PRO DODATEČNÉ POVOLENÍ	FORMÁT 2x A4	MĚŘÍTKO 1:50	DATUM 02/2023
VÝKRES PŮDORYS ZÁKLADŮ			ČÍSLO PŘÍLOHY D.1.1.02