


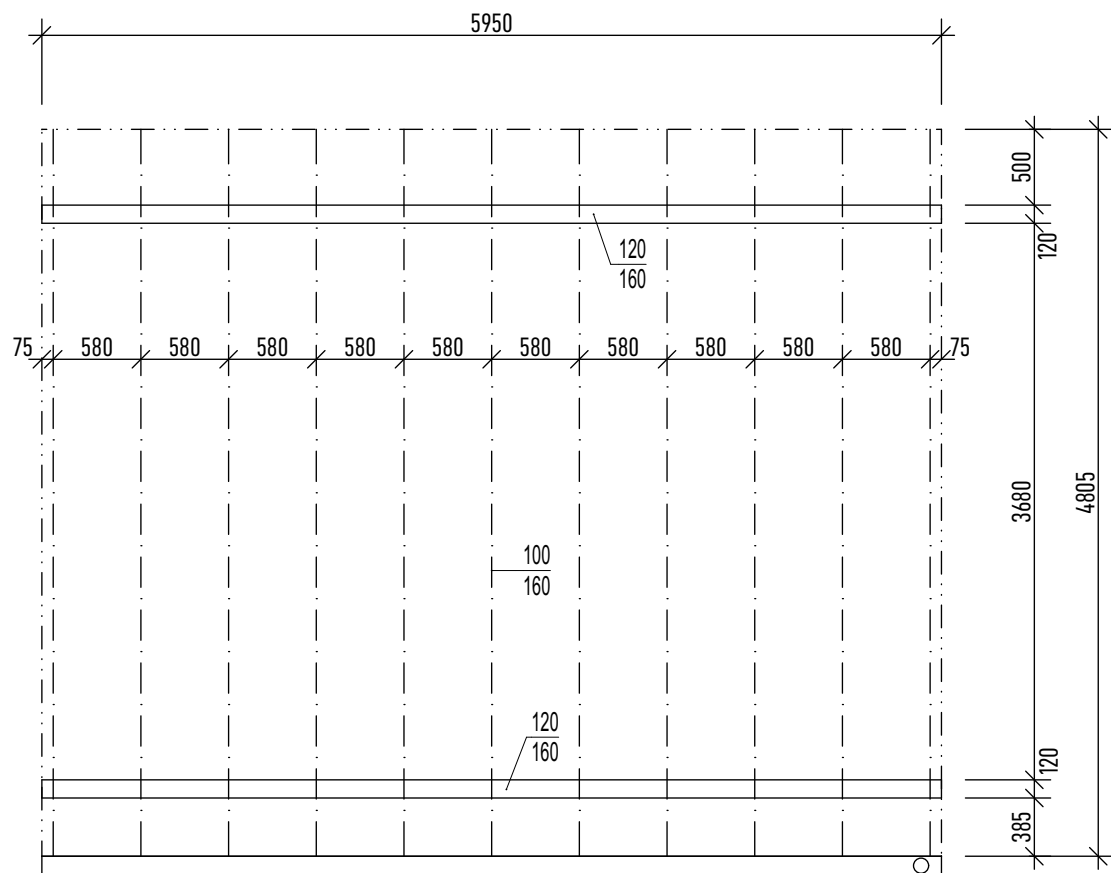

STAVBA			AUTORIZACE	
Zahradní domek - Brná ul. Broskvoňova				
GENERÁLNÍ PROJEKTANT		PROJEKTANT		STAVEBNÍK
 David Suchevič Projektové práce Inženýrská činnost IČO: 049 39 280 tel: +420 603 374 143 e-mail: info@ads76.cz		 David Suchevič Projektové práce Inženýrská činnost IČO: 049 39 280 tel: +420 603 374 143 e-mail: info@ads76.cz		RNDr. Štěpán Ren Jizerská 2929/34 400 11 Ústí nad Labem
OBJEKT			UMÍSTĚNÍ STAVBY	
PROFESNÍ ČÁST D.1.1 - ARCHITEKTONICKO-STAVEBNÍ ŘEŠENÍ			Adresa: ul. Broskvoňova	
			parcelní čísla: p.p.č. 197/8	
			katastrální území: k.ú. Střekov	
STUPEŇ DSP - DOKUMENTACE PRO DODATEČNÉ POVOLENÍ	FORMÁT 2x A4	MĚŘÍTKO 1:50		DATUM 02/2023
VÝKRES PŮDORYS KONSTRUKCE STŘECHY				ČÍSLO PŘÍLOHY D.1.1.05