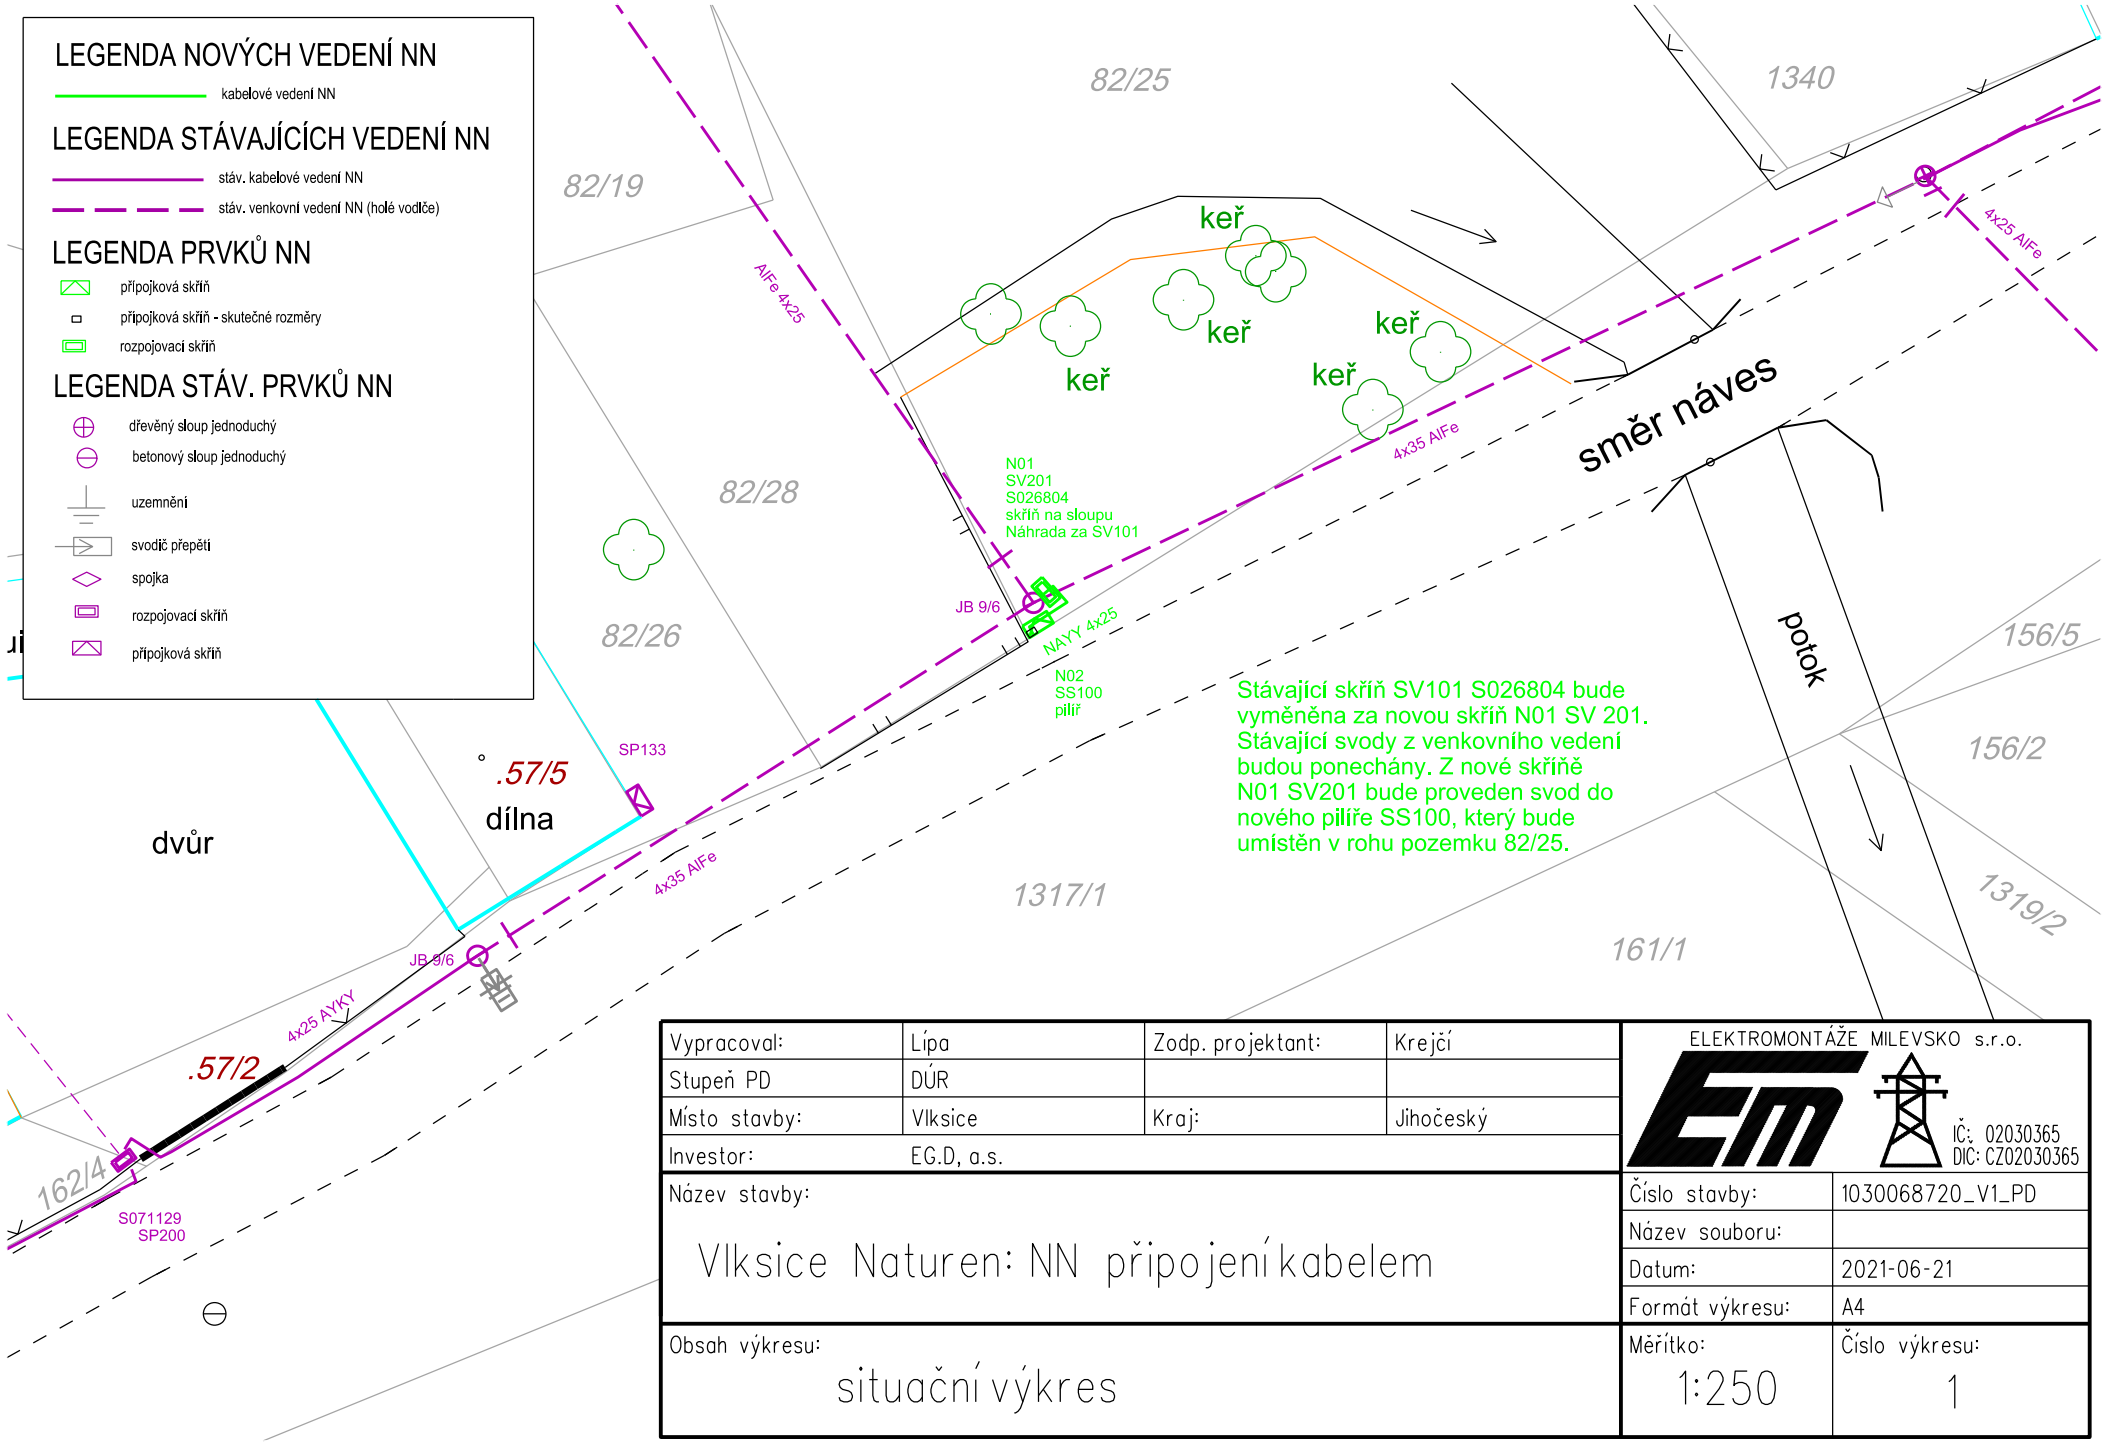

Vypracoval:	Lípa	Zodp. projektant:	Krejčí
Stupeň PD	DÚR		
Místo stavby:	Vlksice	Kraj:	Jihočeský
Investor:	EG.D, a.s.		

ELEKTROMONTÁŽE MILEVSKO s.r.o.
IČ: 02030365
DIC: CZ02030365

Název stavby:

Vlksice Naturen: NN připojení kabelem

Číslo stavby:	1030068720_V1_PD
Název souboru:	
Datum:	2021-06-21
Formát výkresu:	A4

Obsah výkresu:

situační výkres

Měřítko:	Číslo výkresu:
1:250	1