


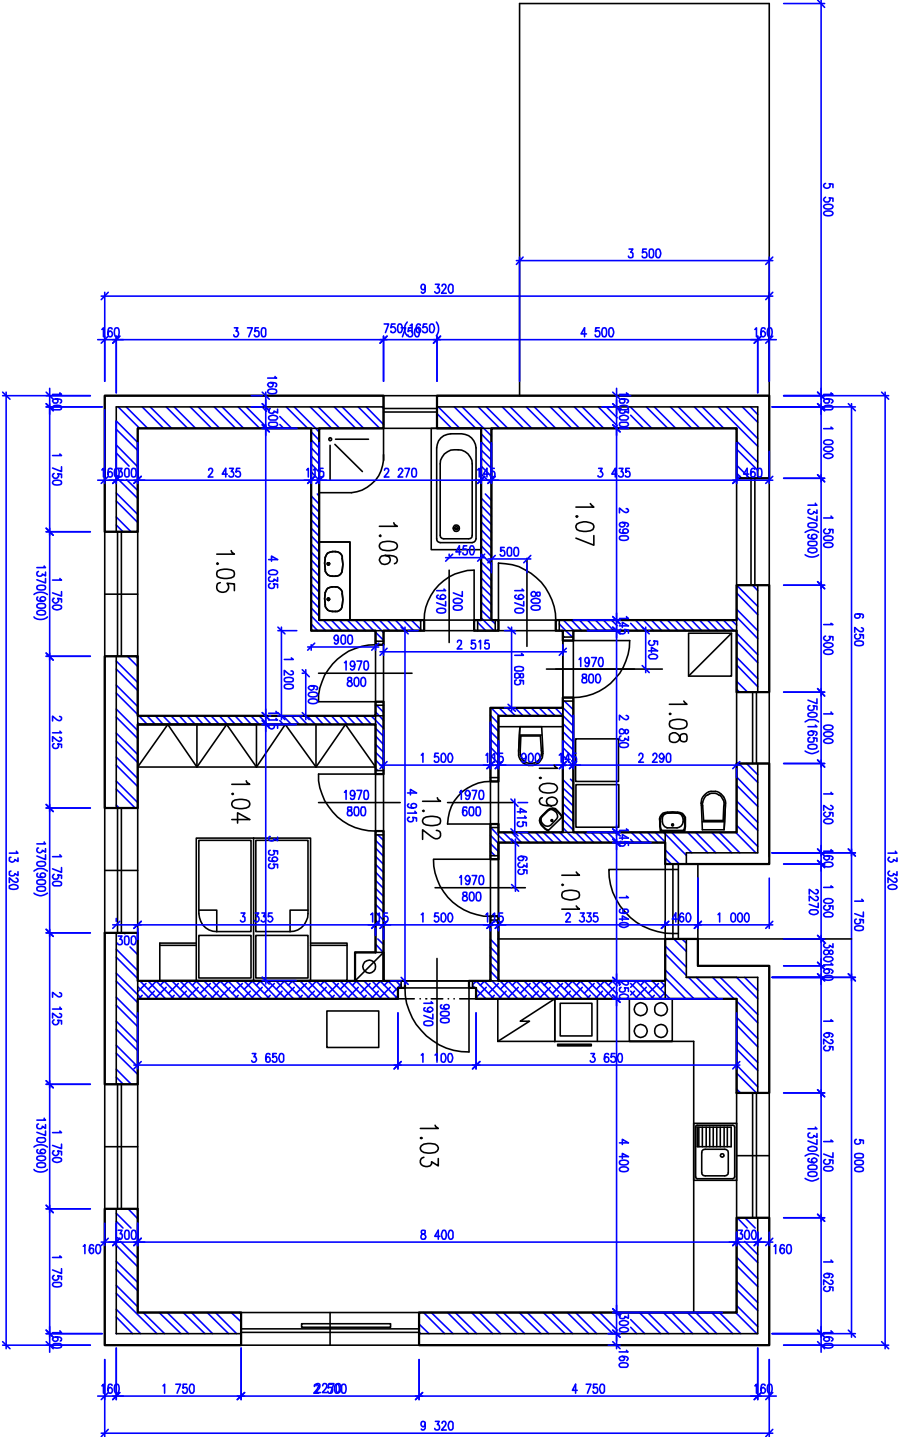

LEGENDA MÍSTNOSTI

ČÍSLO MÍSTN.	OBJ. MÍSTNOSTI	PODLAHA	STĚNY	POZNÁMKA
101	ZOBĚH	4,5 KER. DLAŽBA	OMITKA	SOPL 100mm
102	CHODBA	8,5 KER. DLAŽBA	OMITKA	OBKLAD 1500mm
103	OPV. POKOJ + K.K.	40,0 VINYL	OMITKA	OBKL. ZA LÍNKOU
104	LOŽNICE	12,0 VINYL	OMITKA	
105	POKOJ	10,9 VINYL	OMITKA	
106	KOUPELNA	6,1 KER. DLAŽBA	OMITKA	OBKLAD 1500mm
107	POKOJ	9,2 VINYL	OMITKA	
108	TECHNICKÁ MÍSTNOST	6,5 KER. DLAŽBA	OMITKA	SOPL 100mm
109	WC	1,5 KER. DLAŽBA	OMITKA	SOPL 100mm

LEGENDA MATERIÁLU

- OBKLODŇE ŽIVO TL.300 MM
Z TVÁŘNĚ KM BETA
+160mm ŠEVY PÁSOVÝ POUŠTŘEN
- NOSNĚ ŽIVO TL.250 MM
Z TVÁŘNĚ KM BETA
- PŘÍKRY Z TVÁŘNĚ KM BETA
TL.100 a 150mm

POZNÁMKA

40.000 JE STANOVENA JAKO GŘOŇI POULAY 1.NP.
DOM OSADIT DO TERÉNU TAK ŽE V MÍSTĚ VSTUPU BUDE PODLAHA
OCA 30 cm NAD GŘOŇI POUODINHO TERÉNU

Zedp. projektant	Vypracoval	Kreslil	
Ing. Pavel Pánek	Ing. Vendula Indrová		
Krojil: pardubický	Obec: Zámek		
Investor: Dan Chlapoušek, Potent 10, Jabloně nad Ohřem			
Místo: k.ú. Zámek, parc.č. 1109/3		Datum: IV/2023	
Stavba: Novostavba rodinného domu		Stupeň: Projekt	
		Čís.výřr. 1:50	
Období: Podorys přízemí		Čís.poré	SA03