
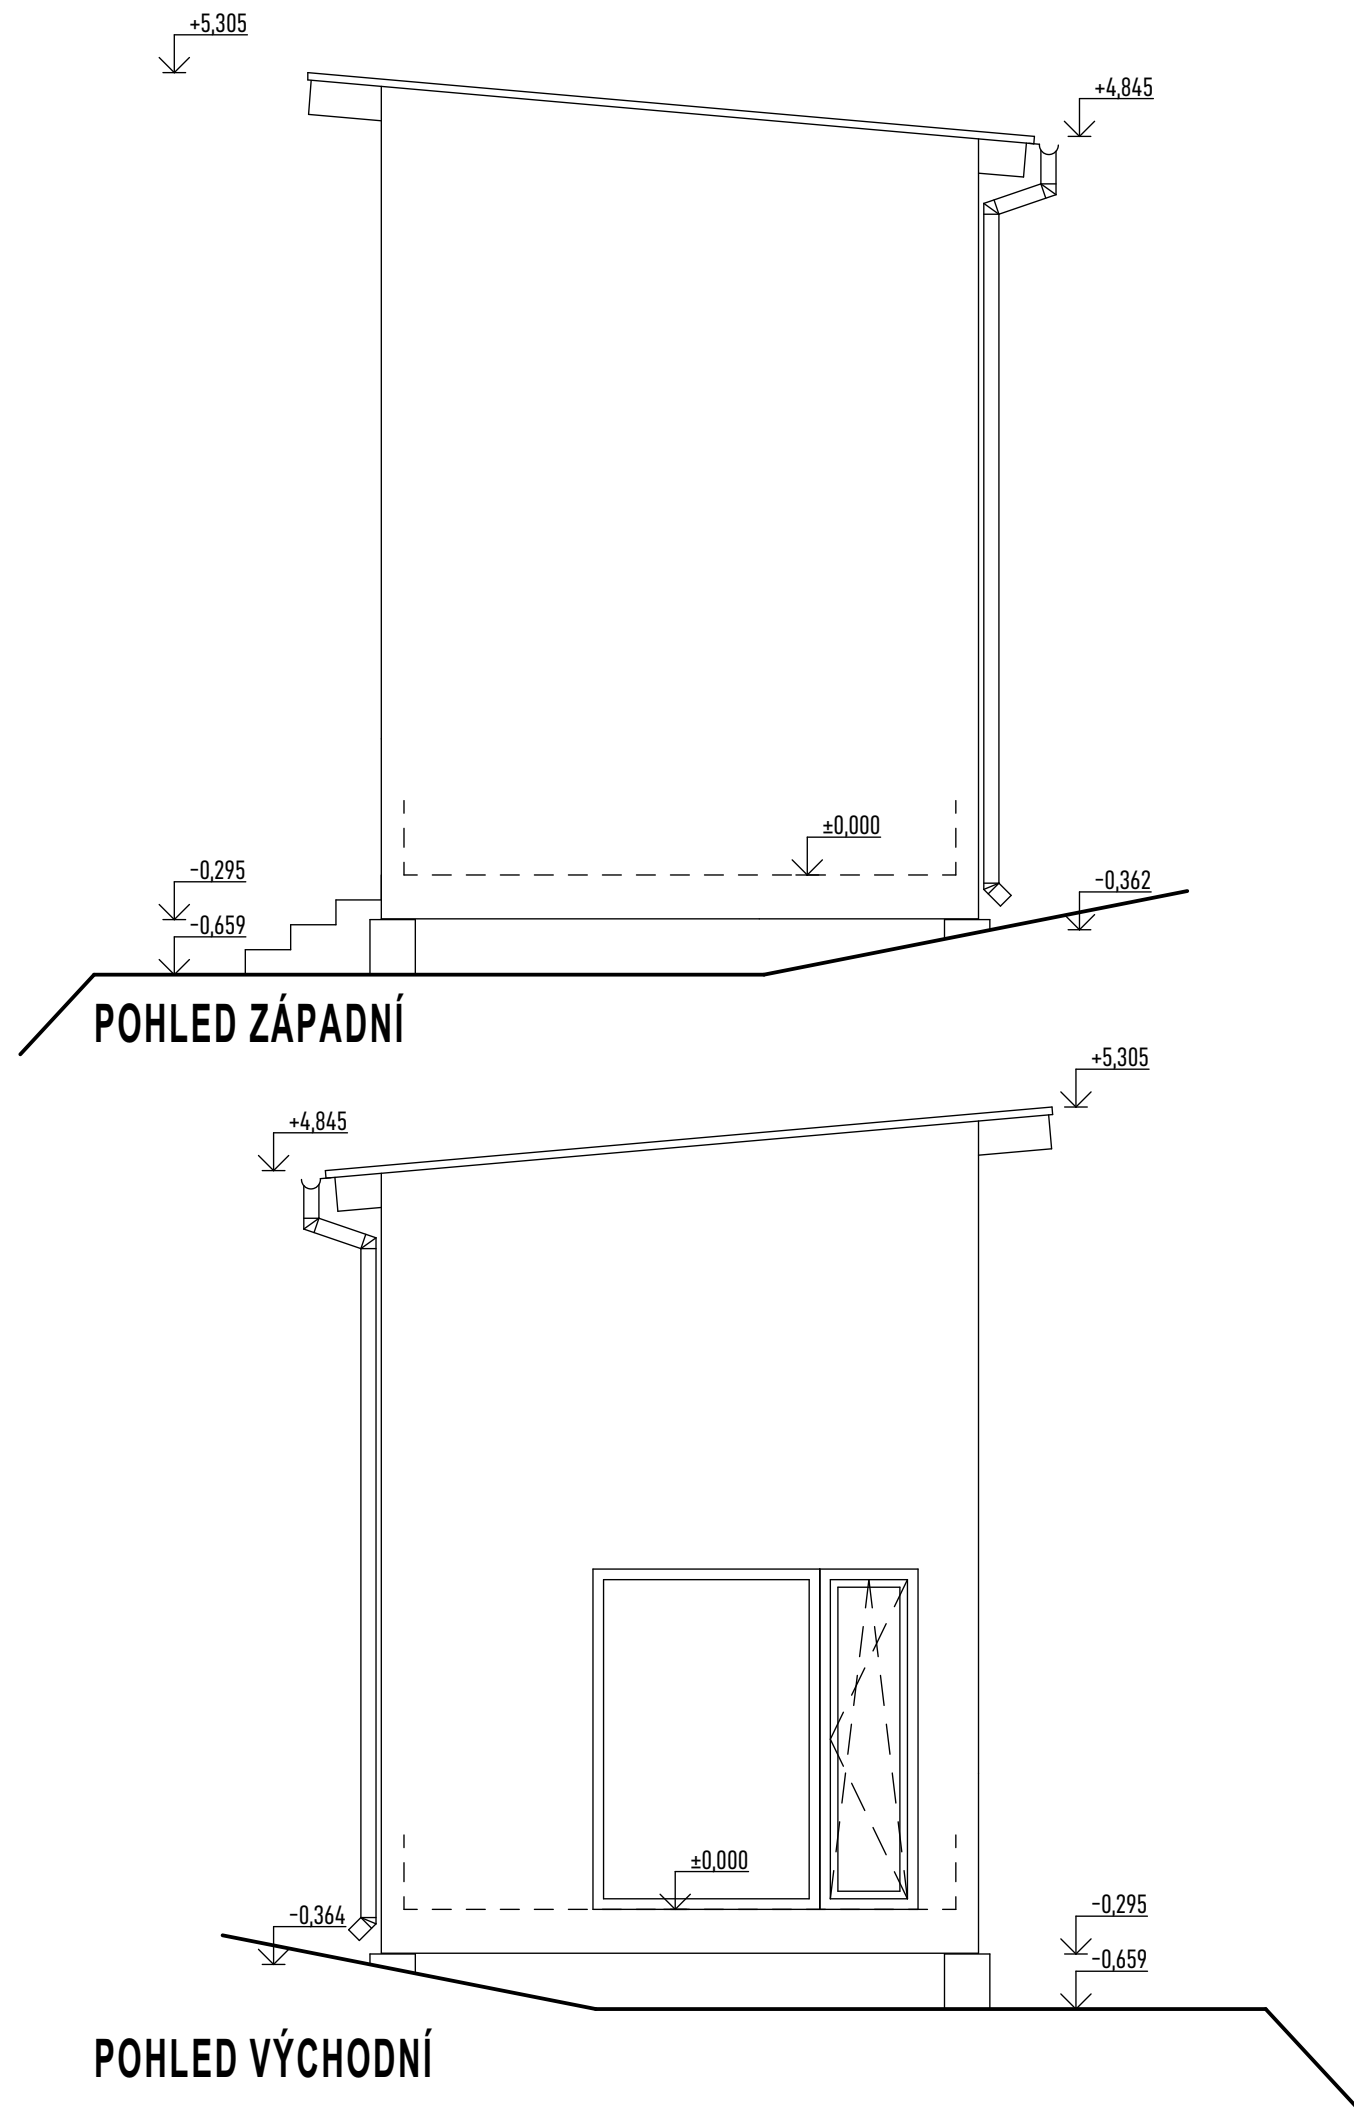


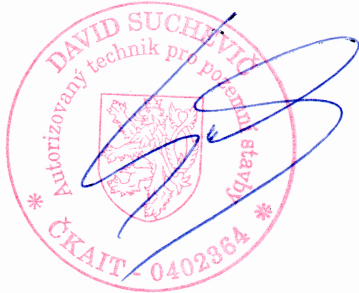

STAVBA		AUTORIZACE	
Zahradní domek - Brná ul. Broskvoňova			
GENERÁLNÍ PROJEKTANT		PROJEKTANT	
atelier ds76 David Suchevič Projektové práce Inženýrská činnost IČO: 049 39 280 tel: +420 603 374 143 e-mail: info@ads76.cz		atelier ds76 David Suchevič Projektové práce Inženýrská činnost IČO: 049 39 280 tel: +420 603 374 143 e-mail: info@ads76.cz	
		STAVEBNÍK	
		RNDr. Štěpán Ren Jizerská 2929/34 400 11 Ústí nad Labem	
OBJEKT		UMÍSTĚNÍ STAVBY	
		Adresa: ul. Broskvoňova	
PROFESNÍ ČÁST		parcelní čísla: p.p.č. 197/8	
D.1.1 - ARCHITEKTONICKO-STAVEBNÍ ŘEŠENÍ		katastrální území: k.ú. Střekov	
STUPEŇ	FORMÁT	MĚŘÍTKO	DATUM
DSP - DOKUMENTACE PRO DODATEČNÉ POVOLENÍ	2x A4	1:50	02/2023
VÝKRES			ČÍSLO PŘÍLOHY
POHLED ZÁPADNÍ A VÝCHODNÍ			D.1.1.08