


PŮDORYS 1.NP

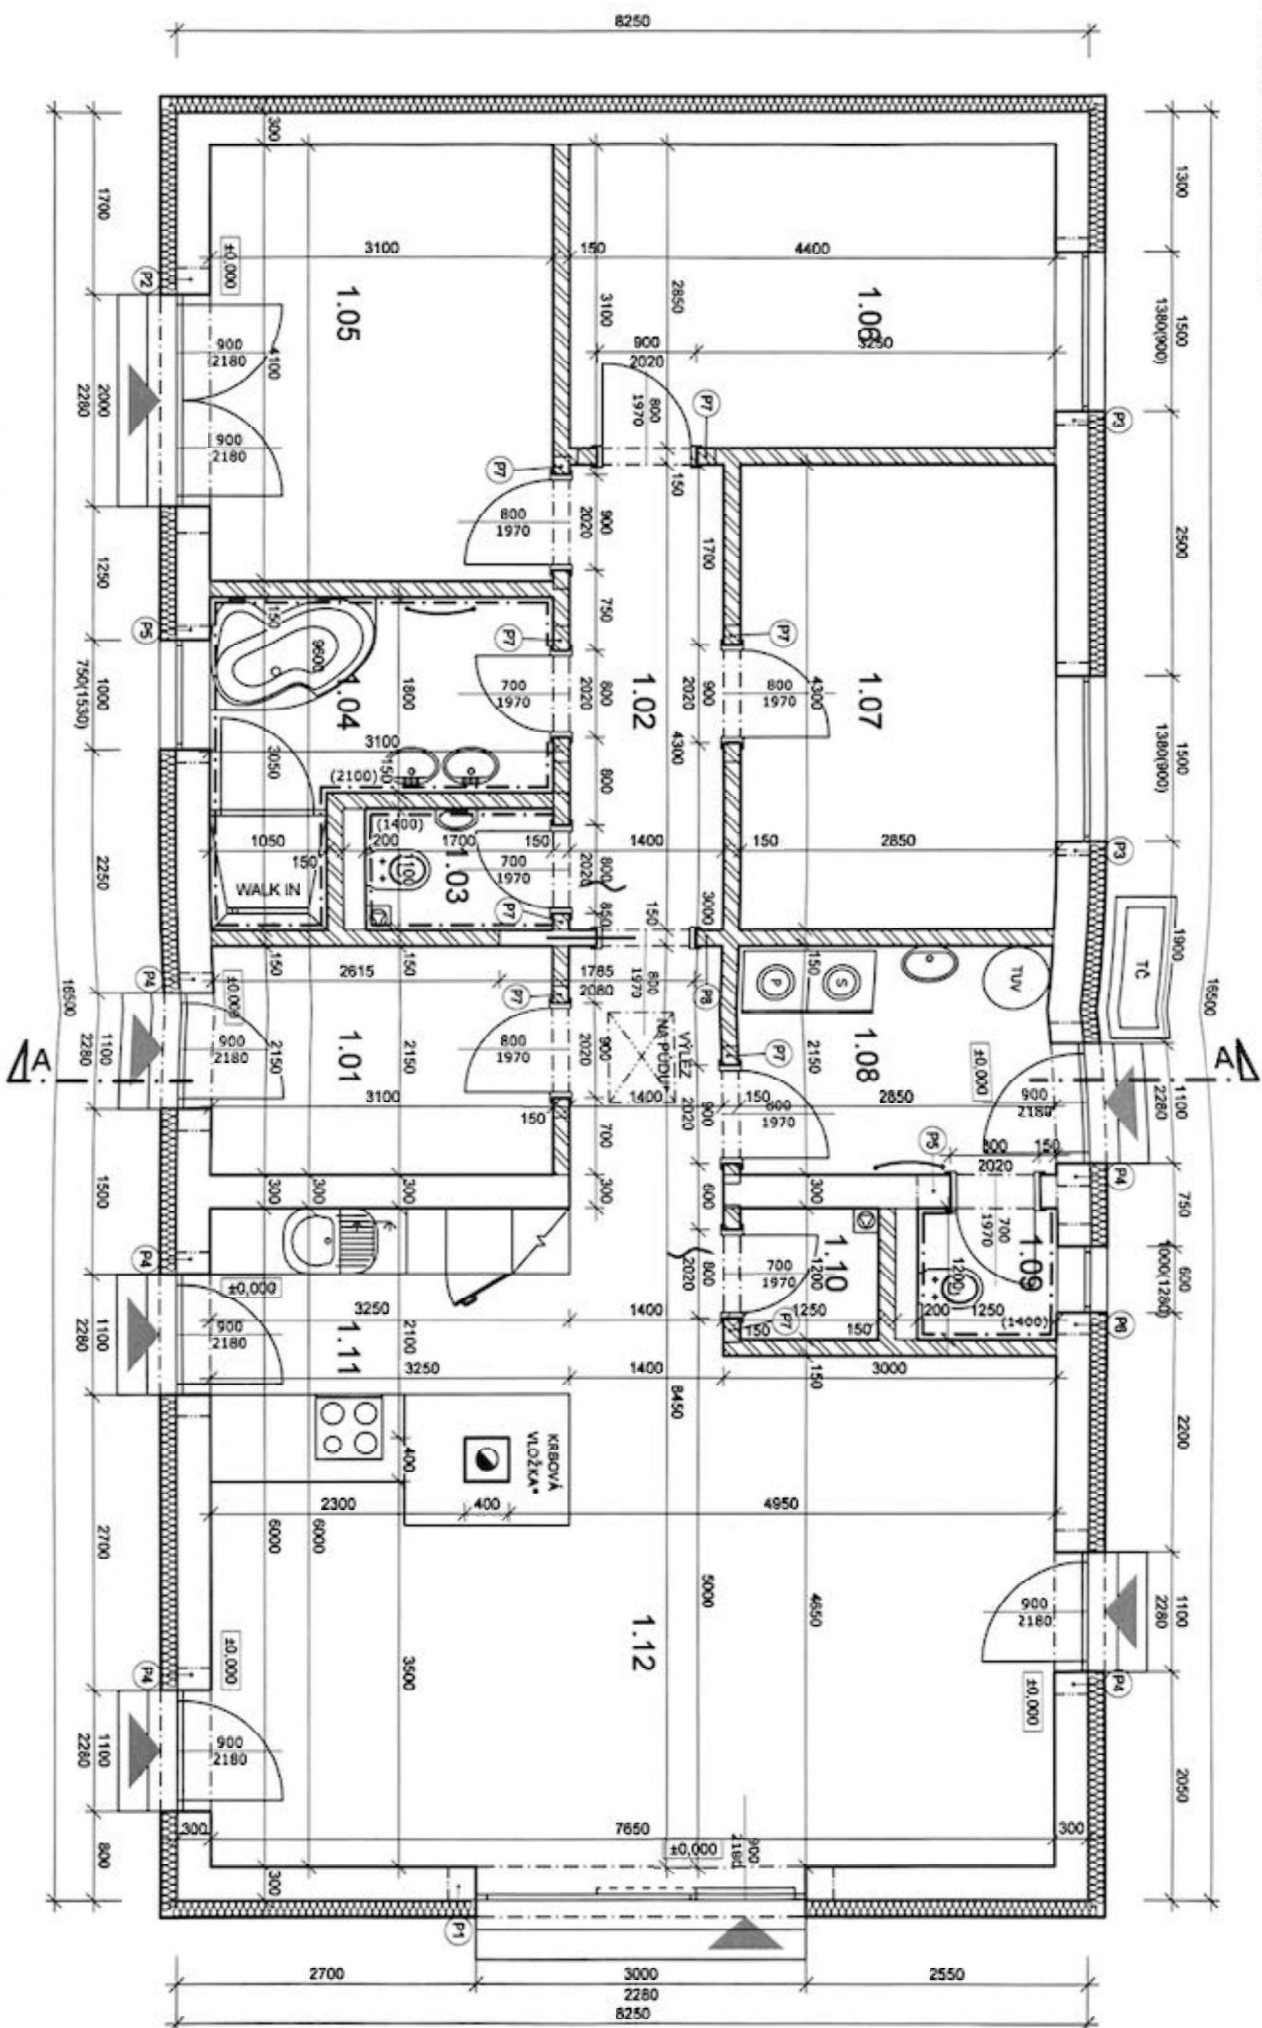


VÝKAZ PŘEKLADŮ:

OZN.	NAZEV PRVKU	POČET
[d x v x š]	[m]	
P1	4x POROTHERM KP 7 - 3500x238x100 mm	1
P2	4x POROTHERM KP 7 - 2500x238x100 mm	1
P3	4x POROTHERM KP 7 - 1750x238x100 mm	2
P4	4x POROTHERM KP 7 - 1500x238x100 mm	5
P5	4x POROTHERM KP 7 - 1250x238x100 mm	2
P6	4x POROTHERM KP 7 - 1000x238x100 mm	1
P7	1x POROTHERM KP 11.5 d. 1 250 mm (OSAZENÍ NA SÍRKU)	1
P8	1x POROTHERM KP 11.5 d. 1 250 mm (OSAZENÍ NA SÍRKU)	1

VÝKAZ SVISLÝCH KČI:

NAZEV PRVKU:	MĚRNÁ JEDNOTKA	MNOŽSTVÍ
KERAMICKÉ TVÁŘNICE POROTHERM P10 B. 300 mm	m²	160,0
KERAMICKÉ PŘÍČKOVKY POROTHERM 11.5 B. 150 mm	m²	105,0

JIHOZÁPADNÍ FASÁDA

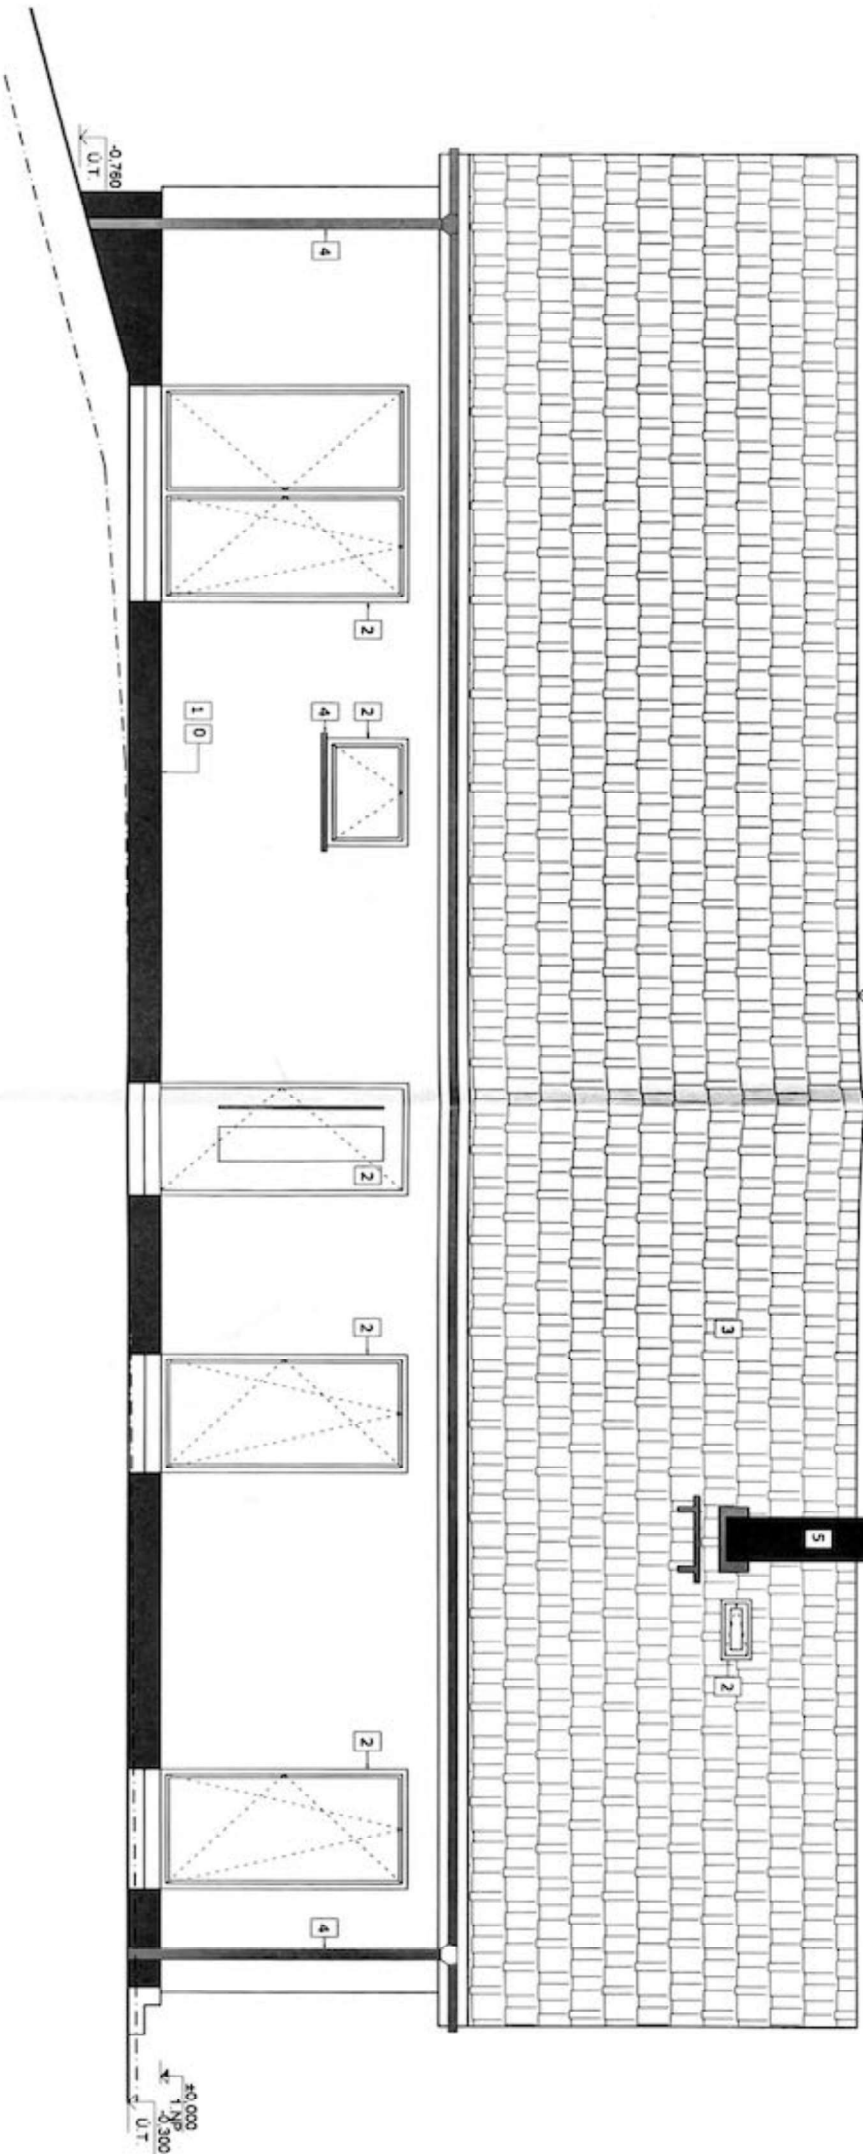

LEGENDA POVRCHŮ:

- 0 MARMOLIT - SOKLOVÁ OMÍTKA
- 1 VNĚJŠÍ TENKOVrstvová AKRYLÁTOVÁ STRUKTUROVANÁ OMÍTKA
- 2 PLASTOVÁ OKNA/DVEŘE (IZOLAČNÍ TROUSKLO) - PROBARVENÁ
- 3 BETONOVÁ STŘEŠNÍ KRYTINA BRAMAC
- 4 KLEPIŘSKÉ VÝROBKÝ F42h
- 5 KOKIN Z PŘEPABRIKOVANÝCH TLAKNIC
- 6 VÝLEZ KE KOKINU VČ. LÁVKY
- 7 JEDNOTKA TEPELNĚHO ČERPADLA

POZNÁMKY:

- * VŠEKA KOKINU BUDE STAVOVENA VÝPOČTEM - DLE KONKRETNÍHO VÝBĚRU KROVOVÉ VLÁŽKY (PŘÍPADNĚ NASTAVENÍ KOKINU NEREZOVÝM PRŮDUCHEM)


0.000= 418.50 m.n.m (SYSTÉM BPV - VZTAŽENO K RD)

ZODP. PROJEKTANT:	VYPRACOVAL:	AUTORIZACE:
ING. ADAM KRUCKÝ	ING. ADAM KRUCKÝ	ING. ZDENĚK VAŠÁK
KRISTÝNA KYSELOVÁ		
INVESTOR: ING. TOMAŠ BRUŠTIK		
OKRES: SVITAVY	KRAJ: PARDUBICKÝ	
MÍSTO A NÁZEV STAVBY/KATASTR. ČÍS. PARCELY:		
NOVOSTAVBA RD VČETNĚ PŘÍSLUŠENSTVÍ V OBCI		
GRUNA NA P. Č. 2214/4, K. Ú. GRUNA		
NÁZEV VÝKRESU:		
JIHOZÁPADNÍ FASÁDA		
ZAK. ČÍSLO:		N. 1023/04 2024
DATUM:		05/2024
STUPEŇ PD:		DSP
MĚŘÍTKO:		1:50
		ČÍSLO VÝKRESU:
		D.1.1.b.9

MJP
MŮJ PROJEKTANT.CZ
STAVITELSTVÍ SEMTÍN s.r.o.,
Jáhova 8
530 02 Pardubice
IČO: 275 47 175

4

SEVEROVÝCHODNÍ FASÁDA

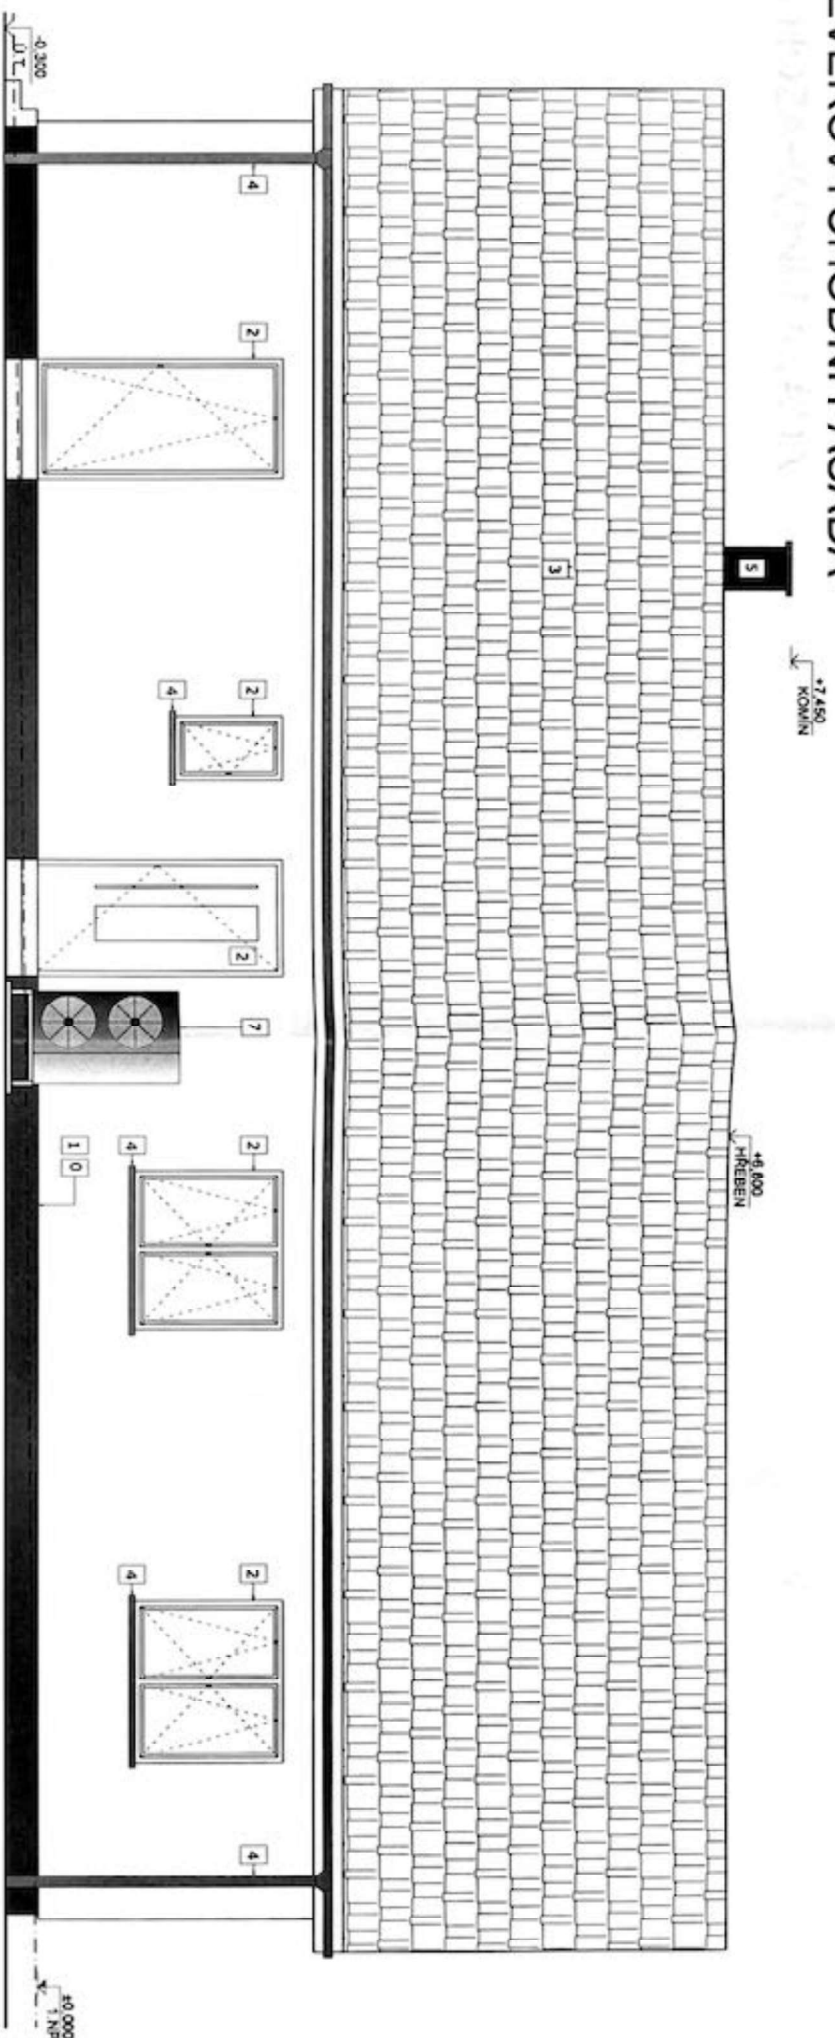


LEGENDA POVRCHŮ:


- 0 MARIOLIT - SÍLOVÁ OMÍTKA
- 1 VNĚJŠÍ TENKOVSTVA AKRYLOVÁ STRUKTUROVANÁ OMÍTKA
- 2 PĚSTOVÁ OKNA-DVĚŘE (IZOLUČNÍ TROJSKLO) - PROBĚHENA
- 3 BETONOVÁ STŘEŠNÍ KRYTINA PRAMAC
- 4 KLEMPÍŘSKÉ VÝROBKY FAZD
- 5 KOMIN. Z PREFABRIKOVANÝCH TVARINC
- 6 VĚZEK KE KOMINU VČ. LAKY
- 7 JEDNOTNÁ TEPELNĚHO ČIDPADA

POZNÁMKY:

* VÝŠKA KOMÍNU BUDE STANOVĚNA VÝPOČTEM - DLE KONKRÉTNÍHO VÝBĚRU KŘÍVOŤE VLOŽKY (PŘÍPADNĚ NASTAVENÍ KOMÍNU NEREZOVÝM PRŮDICHEM)

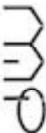ZODP. PROJEKTANT:	VYPRACOVAL:	AUTORIZACE:
ING. ADAM KRUCKÝ	ING. ADAM KRUCKÝ	ING. ZDENĚK VAŠÁK
	KRISTÝNA KYSELOVÁ	
INVESTOR ING. TOMÁŠ BRUŠTIK		
OKRES:	SUTAVY	KRAJ:
		PARDUBICKÝ
MÍSTO A NÁZEV STAVBY/ATASTR. ČÍS. PARCELY:		
NOVOSTAVBA RD VČETNĚ PŘÍSLUŠENSTVÍ V OBCI		
GRUNA NA P. Č. 22/14/4, K.Ú. GRUNA		
NÁZEV VÝKRESU		
SEVEROVÝCHODNÍ FASÁDA		
 MŮJ PROJEKTANT CZ STAVITELSTVÍ SEMTÍN S.R.O. Jahovna 8 530 02 Pardubice IČO: 275 47 175		
ZAK. ČÍSLO:	N 1023/04 2024	4
DATUM:	06/2024	
STUPEŇ PD:	DSP	
MĚŘÍTKO:	1:50	ČÍSLO VÝKRESU
	D.1.1.b.7	

JIHOVÝCHODNÍ FASÁDA

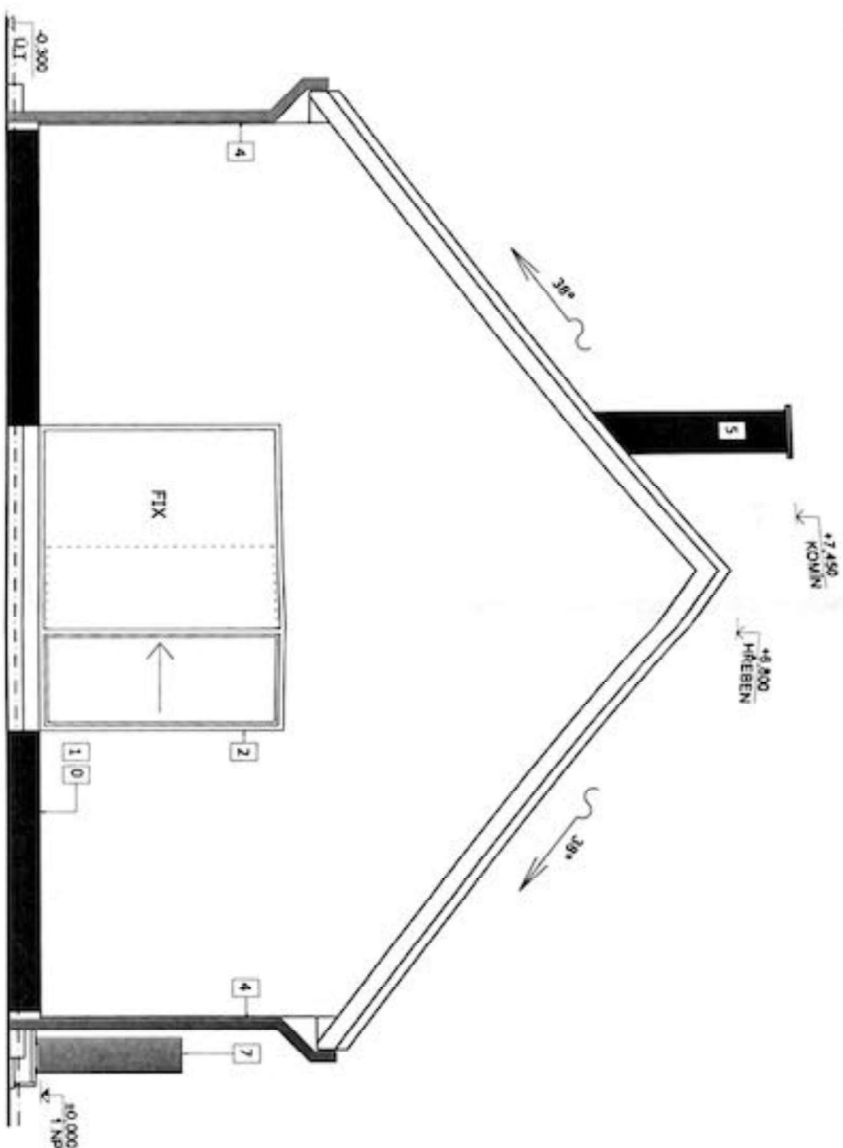

LEGENDA POVRCHŮ:

- 0 MARIOLIT - SOULOVIA OBITVA
- 1 VNEŠÍ TERMOIZOLANTA AKRYLOVÁ STRUKTUROVANÁ OBITVA
- 2 PĽASTOVÁ OKNOVÝE (IZOLÁCNI PROJEKCI) - PROFILOVANÁ
- 3 BETONOVÁ STREŠNÁ KRYTINÁ BRANČO
- 4 KLEPISKÉ VÝROBKÝ FAZI
- 5 KOKOS Z PREPAROVANÝCH TVÁRNIC
- 6 VÝLEZ KE KOKOSU VČ. LÁSKY
- 7 JEDNOTNÁ TEPELNÝE ČERPADLO


POZNÁMKY:

- * VÝŠKA KOMÍNU BUDE STANOVENÁ VÝPOČTEM - DLE KONKRÉTNÍHO VÝBĚRU KŘÍVOVÉ VLOŽKY (PŘÍPADNĚ NASTAVENÍ KOMÍNU NEREZOVÝM PŘÍROUČEM)

0.000 = 418.50 m.n.m. (SYSTÉM BPV - VZTAŽENO K RD)

ZODP. PROJEKTANT:	VYPRACOVAL:	AUTORIZACE:
ING. ADAM KRUCKÝ	ING. ADAM KRUCKÝ	ING. ZDENĚK VAŠÁK
	KRISTÝNA KYSELOVÁ	
INVESTOR: ING. TOMAŠ BRUŠTÍK		
OKRES: SVITAVY	KRAJ:	PAROUCKÝ
MÍSTO A NÁZEV STAVBY/KATASTR. ČÍS. PARCELY:		
NOVOSTAVBA RD VČETNĚ PŘÍSLUŠENSTVÍ V OBCI GRUNA NA P.Č. 2214/4, K.Ú. GRUNA		
NÁZEV VÝKRESU:		
JIHOVÝCHODNÍ FASÁDA		
	MJP PROJEKTANT, s.r.o. STAVITELSTVÍ SEMTÍN s.r.o., JAHNOVA 8 530 02 Perutvice IČO: 275 47 175	
ZK. ČÍSLO:	N 102304-2024	
DATAUM:	05/2024	
STUPEŇ PD:	DSP	
MĚŘÍTKO:	1:50	
ČÍSLO VÝKRESU:	D.1.1.b.10	

REZ A-A

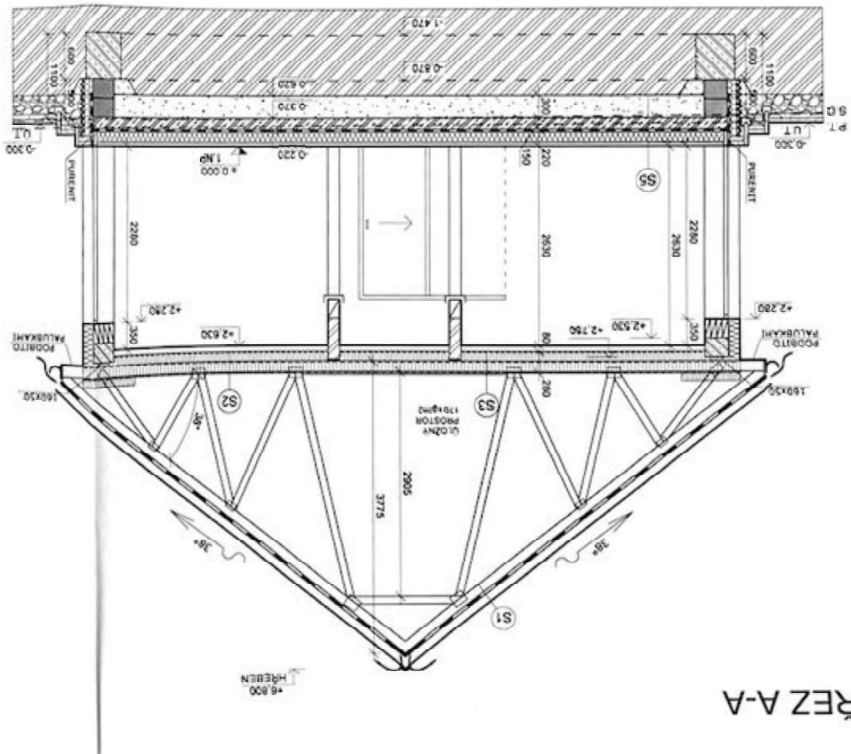

SKLADBY KONSTRUKCI:

- POŽADAVKY POŽÁRNÍ ODOLNOSTI EI 15
- S1 - SKLADBA BETONOVÁ STĚŽNÍ KRYTINA
 - S2 - STĚŽNÍ LATE 40/50 KONTRALATĚ 30/50
 - S3 - MINERALNÍ VLNÁ MULTITROCK II 120 mm (UKLADANO KŘÍŽEM)
 - S4 - VYTVUŽNÁ SIT DO TĚLU
 - S5 - KRYVATOVÁ OMITKA K2S
 - S6 - VYTVUŽNÁ SIT DO TĚLU
 - S7 - TĚPUNÁ IZOLACE EPS 10F A40 D05 W10K II 150 mm
 - S8 - NOSNÉ ŽIVO POROTHEM II 300 mm
 - S9 - VÁPNO-CEM OMITKA JEDNOVÝSTVĚ
 - S10 - BETONOVÁ KOZLAŠČI VRSŤVA II 60 mm
 - S11 - TONNÉ POTURBI UNIVERSA DO POLIE S RASTREM
 - S12 - EPS 150S A40 D05 W10K II 70 mm (UKLADANO KŘÍŽEM)
 - S13 - EPS 150S A40 D05 W10K II 80 mm (UKLADANO KŘÍŽEM)
 - S14 - ASFALTOVÝ PAS GLASTEK 40 SPECIAL MINERAL
 - S15 - ŽELEZOBETON 150 mm
 - S16 - ZHUTNĚNÝ NÁSYP (STĚŽNOST) cca 300 mm

NÁZEV VÝKRESU		REZ A-A	
GRUNA NA P.Č. 2214/4, K.Ú. GRUNA		NOVOSTAVBA RD VČETNĚ PŘÍSLUŠENSTVÍ V OBCI	
MÍSTO A NÁZEV STAVBYKATASTR. ČÍS. PARCELY		INVESTOR ING. TOMAŠ BRUŠTÍK	
OKRES SVITAVY		KRAJ PARDUBICKÝ	
VÝPRAVOVÁ		ING. ADAM KRUCKÝ	
AUTORIZACE		ING. ZDENĚK VAŠÁK	
ZDOP. PROJEKTANT		KRYSTINA KYSELOVÁ	
MĚRITKO		1:50	
STUPĚŇ PD		D.1.1.b.3	
DATUM		05/2024	
ZAK. ČÍSLO		N. 1023/04 2024	
STAVITELSTVÍ SEMTÍN s.r.o.		Jahovka 8	
IČO: 275 47 175		530 02 PARDUBICE	
M.D. PROJEKTANT: CZ		M.P.	

- POZNÁMKA:
- PŘÍČKY JSOU V HORNÍ ČÁSTI ODDĚLENY OD NOSNÝCH VODOVÝCH KČI PRUŽNÝM STYKEM - VLOŽENÝM PÁSEM MINERALNÍ VLNY (ALT. PRUŽNOU POLYURETANOVOU PĚNOU) - VIZ PRACOVNÍ POSTUPY VÝROBY
 - POD ZAKLADOVOU DESKOU JE VE STĚŽNÍ FRAKCE 16/32 (VRSŤVA MINERALNÍ 300 mm) VEDENO ODVĚTVÁKČÍ PERFOROVANÉ POTRUBÍ (DN 150-100) OBALENÉ OCHRANNOU
 - ODOTĚKUTIL, VYTÁŽENO NAD STŘECHU S VĚTRNÍKOVOU
- LEGENDA:
- KERAMICKÉ TVÁŘICE POROTHEM P.10 II 300 mm
 - DŘEVĚNÉ KONSTRUKCE
 - ZTRACENÉ BEGONNÍ 30
 - ŽELEZOBETON C20/25 (KARI S1T 150x150x4)
 - ŽELEZOBETON C16/20
 - ROSTLÝ TERÉN
 - HUTNĚNÝ NÁSYP Z VÝCHOVNÝCH ZEMÍN
 - STĚŽNÍ FRAKCE 16-32
 - TEPUNÁ IZOLACE EPS II 150 mm
 - TEPUNÁ IZOLACE MINERALNÍ VLNÁ
 - TEPUNÁ IZOLACE EPS II 120 mm
 - ASFALTOVÉ PASY GLASTEK 40 SPECIAL MINERAL
 - PROVĚTRÁVACÍ OTVORY PŘÍPOJNÝ PROSTORU
 - MOVÁ FOLIE
 - UPRAVENÝ TERÉN
 - PŮVODNÍ TERÉN
 - SEMIUTÍ DRNICE

KOORDINAČNÍ SITUACE 1:200

