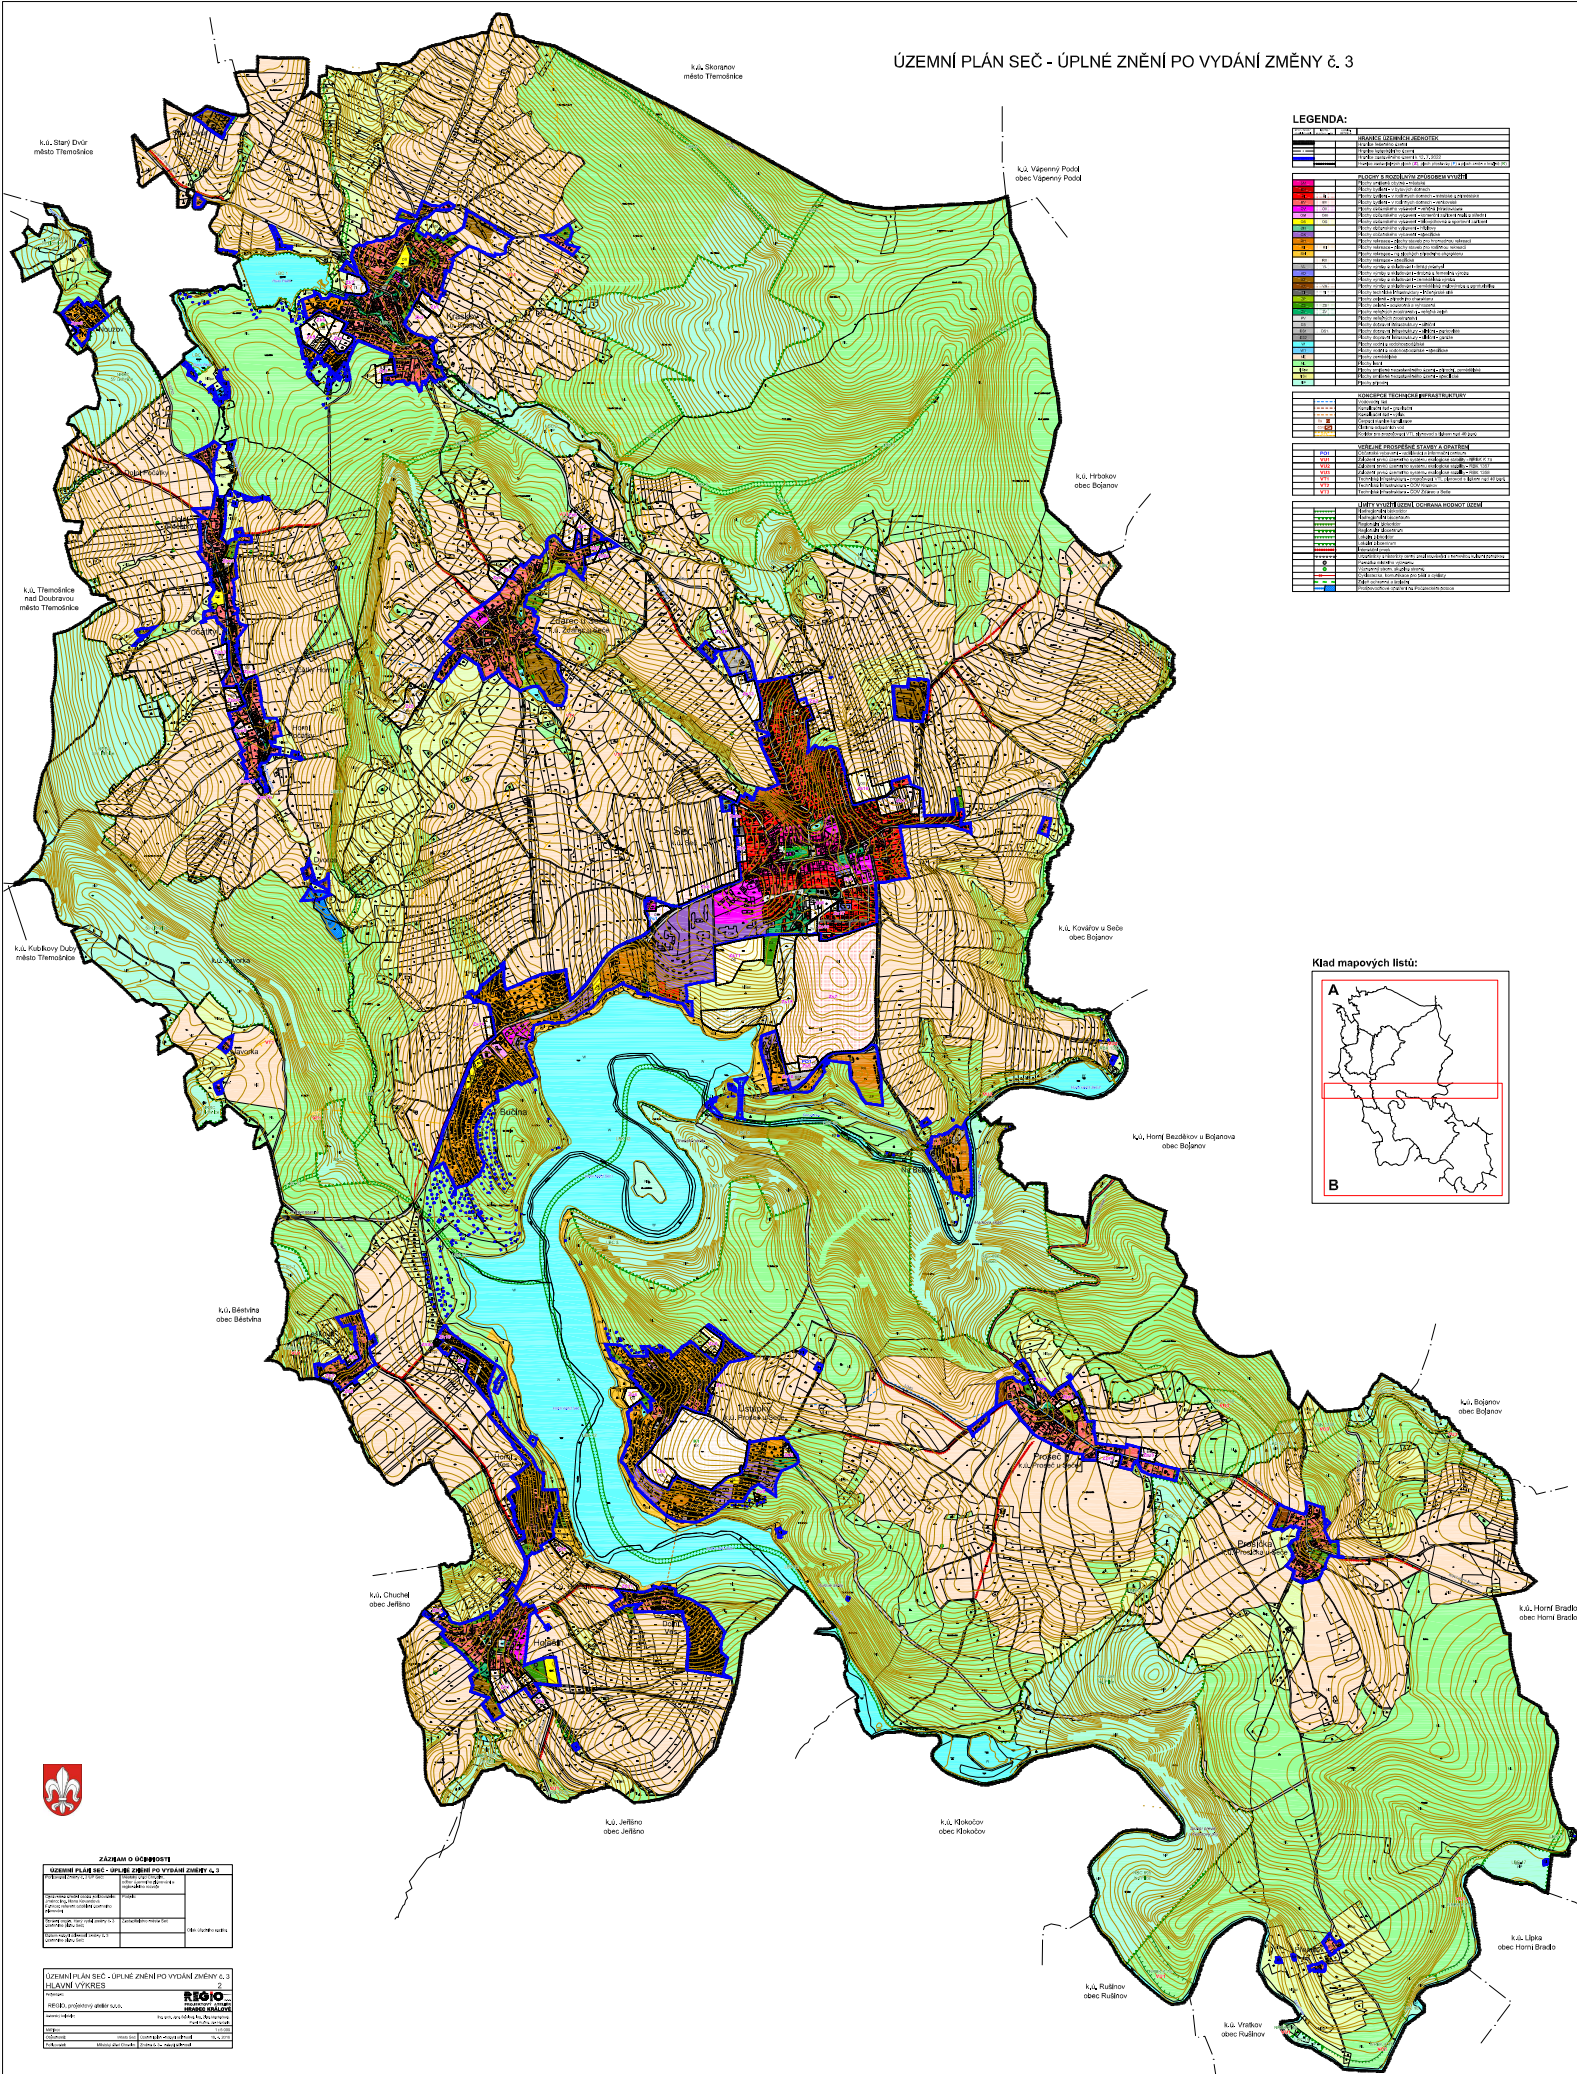
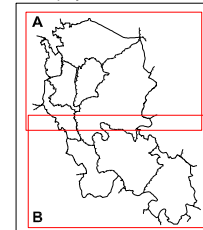


ÚZEMNÍ PLÁN SEČ - ÚPLNÉ ZNĚNÍ PO VYDÁNÍ ZMĚNY č. 3

[illegible]

Klad mapových listů:

[illegible]

ÚZEMNÍ PLÁN SEČ - ÚPLNÉ ZNĚNÍ PO VYDÁNÍ ZMĚNY č. 2 HLAVNÍ VÝKRES		
Projektant: REGIO, projektový atelier s.r.o.	Investor: Hradecký kraj	
Město: Hradec Králové	Místní akční skupina: Místní akční skupina Hradec Králové	Datum: 1.1.2018