


Číslo bodu	Souřadnice pro zápis do KN		kód kv.	Poznámka
	Y	X		
13-3	765637.29	1021276.87	3	sloupek plotu
13-4	765601.44	1021335.02	3	sloupek plotu
13-5	765618.36	1021345.17	3	sloupek plotu
13-6	765653.79	1021366.84	3	sloupek plotu
13-7	765676.71	1021328.78	3	sloupek plotu
13-16	765663.20	1021351.49	3	sloupek plotu
35-226	765636.42	1021261.22	3	kamenný mezník
35-227	765651.65	1021273.24	3	kamenný mezník
9001-49	765649.02	1021312.01	3	roh zdi
9001-57	765661.46	1021291.78	3	roh stavby
9001-86	765701.31	1021259.43	3	
9001-116	765707.34	1021254.21	3	zbytek zidky
9001-147	765661.81	1021319.77	3	
9001-201	765682.66	1021291.21	3	roh zdi
9001-202	765704.56	1021253.90	3	roh plotu
4	765687.58	1021243.94	3	plastový mezník
5	765680.67	1021239.88	3	plastový mezník
6	765665.15	1021230.77	3	plastový mezník
7	765643.84	1021267.08	3	plastový mezník
8	765660.17	1021278.18	3	plastový mezník
9	765667.08	1021282.18	3	plastový mezník
10	765654.65	1021287.58	3	plastový mezník
11	765665.33	1021347.90	3	plastový mezník
12	765637.52	1021330.98	3	plastový mezník
13	765626.06	1021349.88	3	plastový mezník
14	765619.24	1021345.71	3	plastový mezník
15	765619.24	1021306.15	3	plastový mezník
16	765636.82	1021316.72	3	plastový mezník
17	765642.19	1021307.85	3	plastový mezník

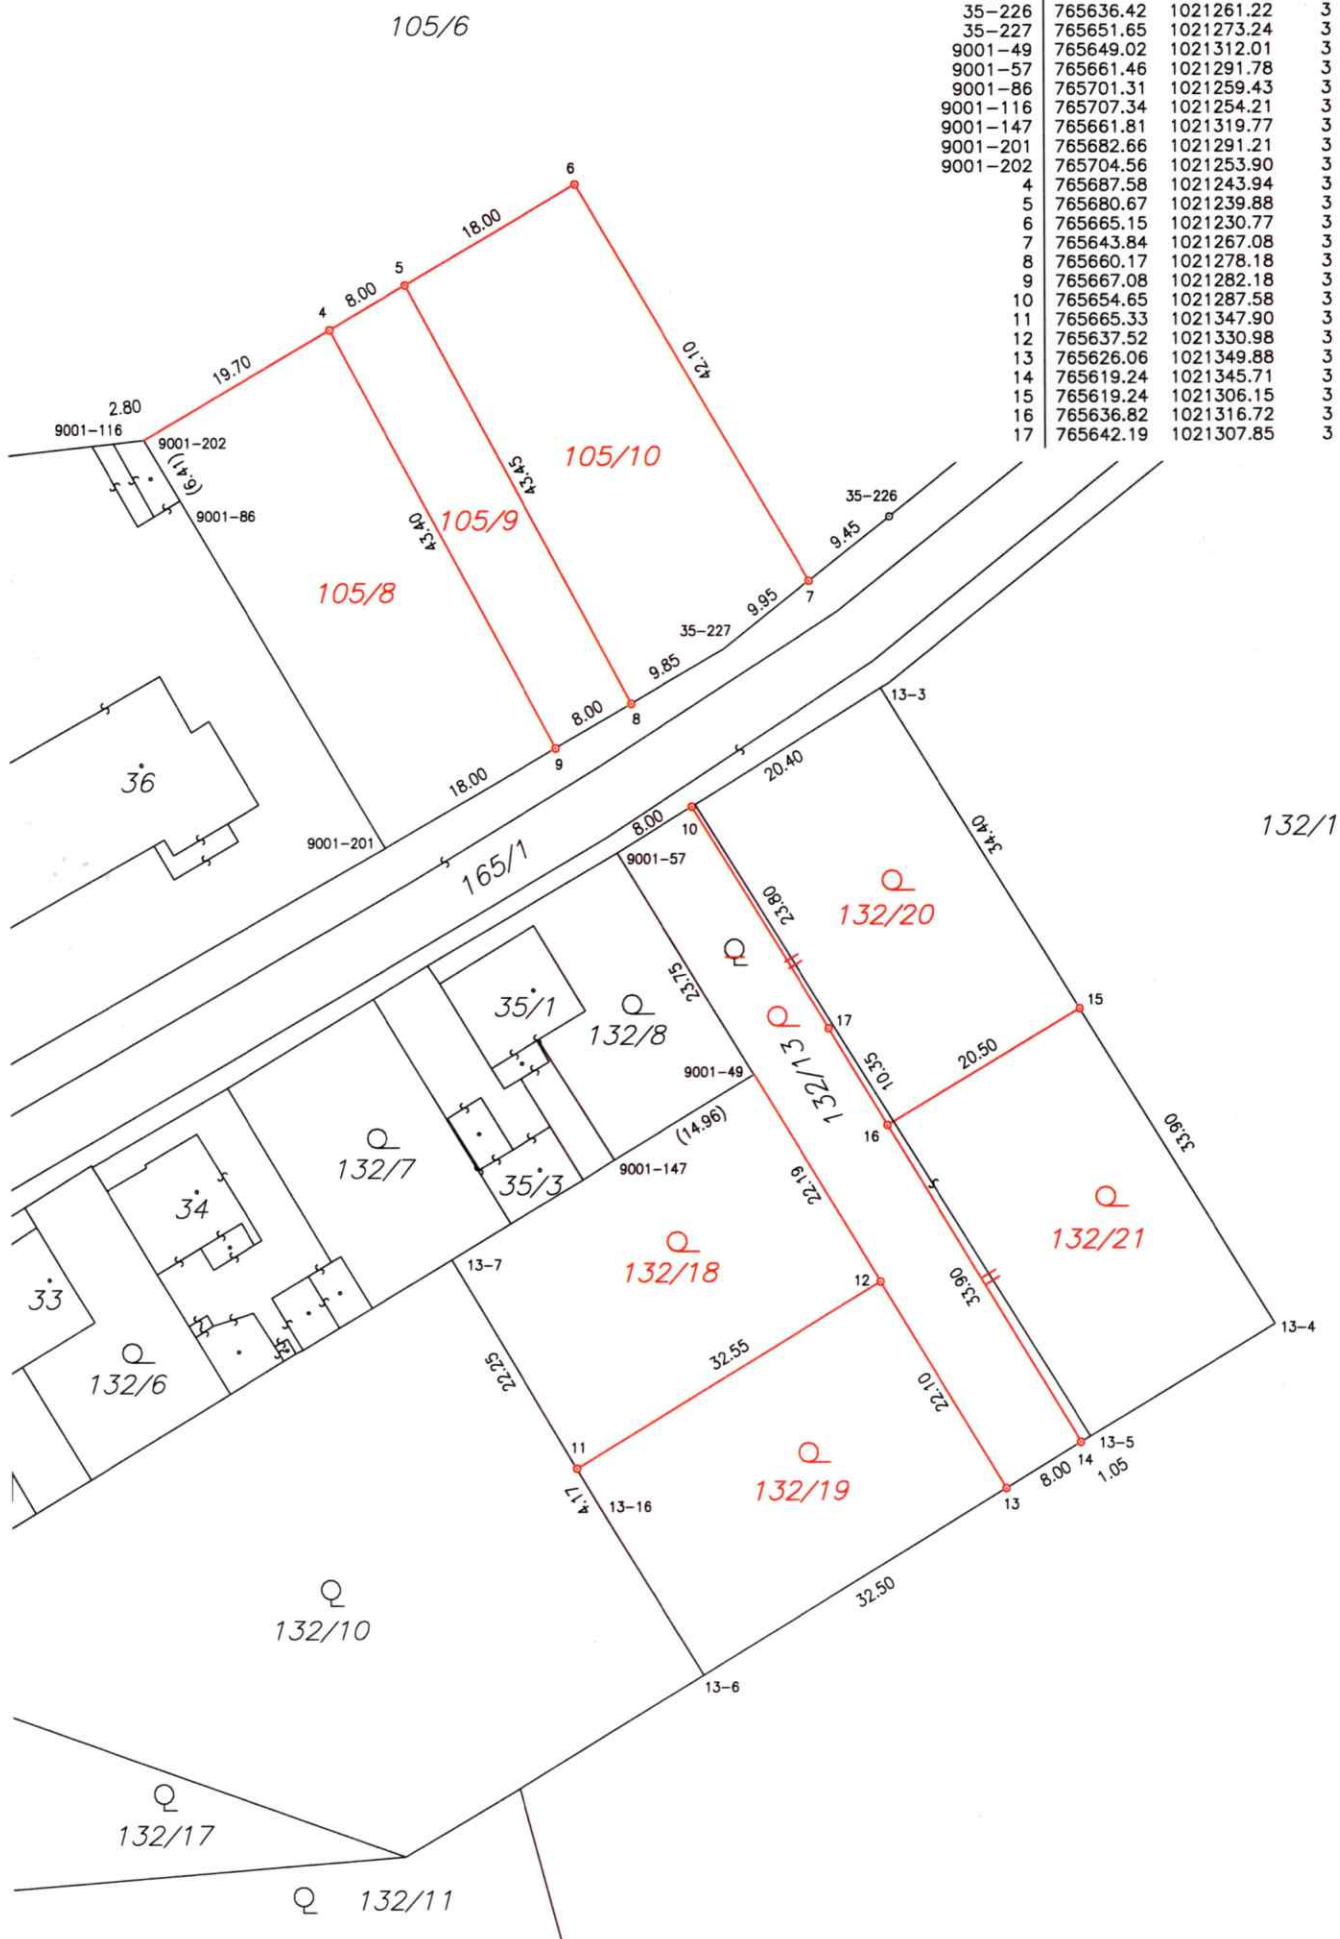

VÝKAZ DOSAVADNÍHO A NOVÉHO STAVU ÚDAJŮ KATASTRU NEMOVITOSTÍ														
Dosavadní stav				Nový stav										
Označení pozemku parc. číslem	Výměra parcely		Druh pozemku	Označení pozemku parc. číslem	Výměra parcely		Druh pozemku	Typ stavby	Způsob, určen výměr	Porovnání se stavem evidence právních vztahů				
	ha	m²	Způsob využití		ha	m²	Způsob využití	Způsob využití		Díl přechází z pozemku označeného v katastru nemovitostí	Číslo listu vlastnictví	Výměra dílu		Označení dílu
105/6	29	21	86	orná půda	105/6	29	02	11	orná půda	0				
					105/8		8	16	orná půda	2	105/6		97	8 16
					105/9		3	47	orná půda	2	105/6		97	3 47
					105/10		8	12	orná půda	2	105/6		97	8 12
132/13		33	85	ovocný sad	132/13		5	44	zahrada	2				
					132/18		7	20	zahrada	2	132/13		66	7 20
					132/19		7	21	zahrada	2	132/13		66	7 21
					132/20		7	00	zahrada	2	132/13		66	7 00
					132/21		7	00	zahrada	2	132/13		66	7 00
	29	55	71			29	55	71						

Výkaz údajů o bonitovaných půdně ekologických jednotkách (BPEJ) k parcelám nového stavu												
Parcelní číslo podle		Kód BPEJ	Výměra		BPEJ na dílu parcely	Parcelní číslo podle		Kód BPEJ	Výměra		BPEJ na dílu parcely	
katastru nemovitostí	zjednodušené evidence		ha	m²		katastru nemovitostí	zjednodušené evidence		ha	m²		
105/6		10100	2	02	88	105/10		10110		8	12	
		10110	8	68	45							
		13001		3	23					5	44	
		13011	14	57	62					7	20	
		13301	1	88	85					7	21	
		13311	1	81	08					7	00	
105/8		10110		8	16							
105/9		10110		3	47							

GEOMETRICKÝ PLÁN
pro

rozdělení pozemku

Vyhotovitel: Ing. Josef Danda
Radešín 52
411 19 Mšené-lázně

Číslo plánu: 116-212/2024

Okres: Kladno

Obec: Slaný

Kat. území: Trpoměchy

Mapový list: Kladno 6-0/41

Dosavadním vlastníkům pozemků byla poskytnuta možnost seznámit se v terénu s průběhem navrhovaných nových hranic, které byly označeny předepsaným způsobem:

Geometrický plán ověřil autorizovaný zeměměřický inženýr:

Jméno, příjmení: Ing. Josef Danda

Číslo položky seznamu autorizovaných zeměměřických inženýrů: 368

Dne: 3.2.2025 Číslo: 1212/2024

Náležitosti a přesnosti odpovídá právním předpisům.

Katastrální úřad souhlasí s očíslováním parcel.

Ing. Tomáš Kysilko
KÚ pro Středočeský kraj
KP Slaný
PGP-95/2025-231
2025.02.06 12:59:15 +01'00'

Stejnopis ověřil autorizovaný zeměměřický inženýr:

Jméno, příjmení: Ing. Michal Bradáč

Číslo položky seznamu autorizovaných zeměměřických inženýrů: 2004

Dne: 4.3.2025 Číslo: 291/2025

Tento stejnopis odpovídá geometrickému plánu v elektronické podobě uloženému v dokumentaci katastrálního úřadu.

Ověření stejnopisu geometrického plánu v listinné podobě.

