
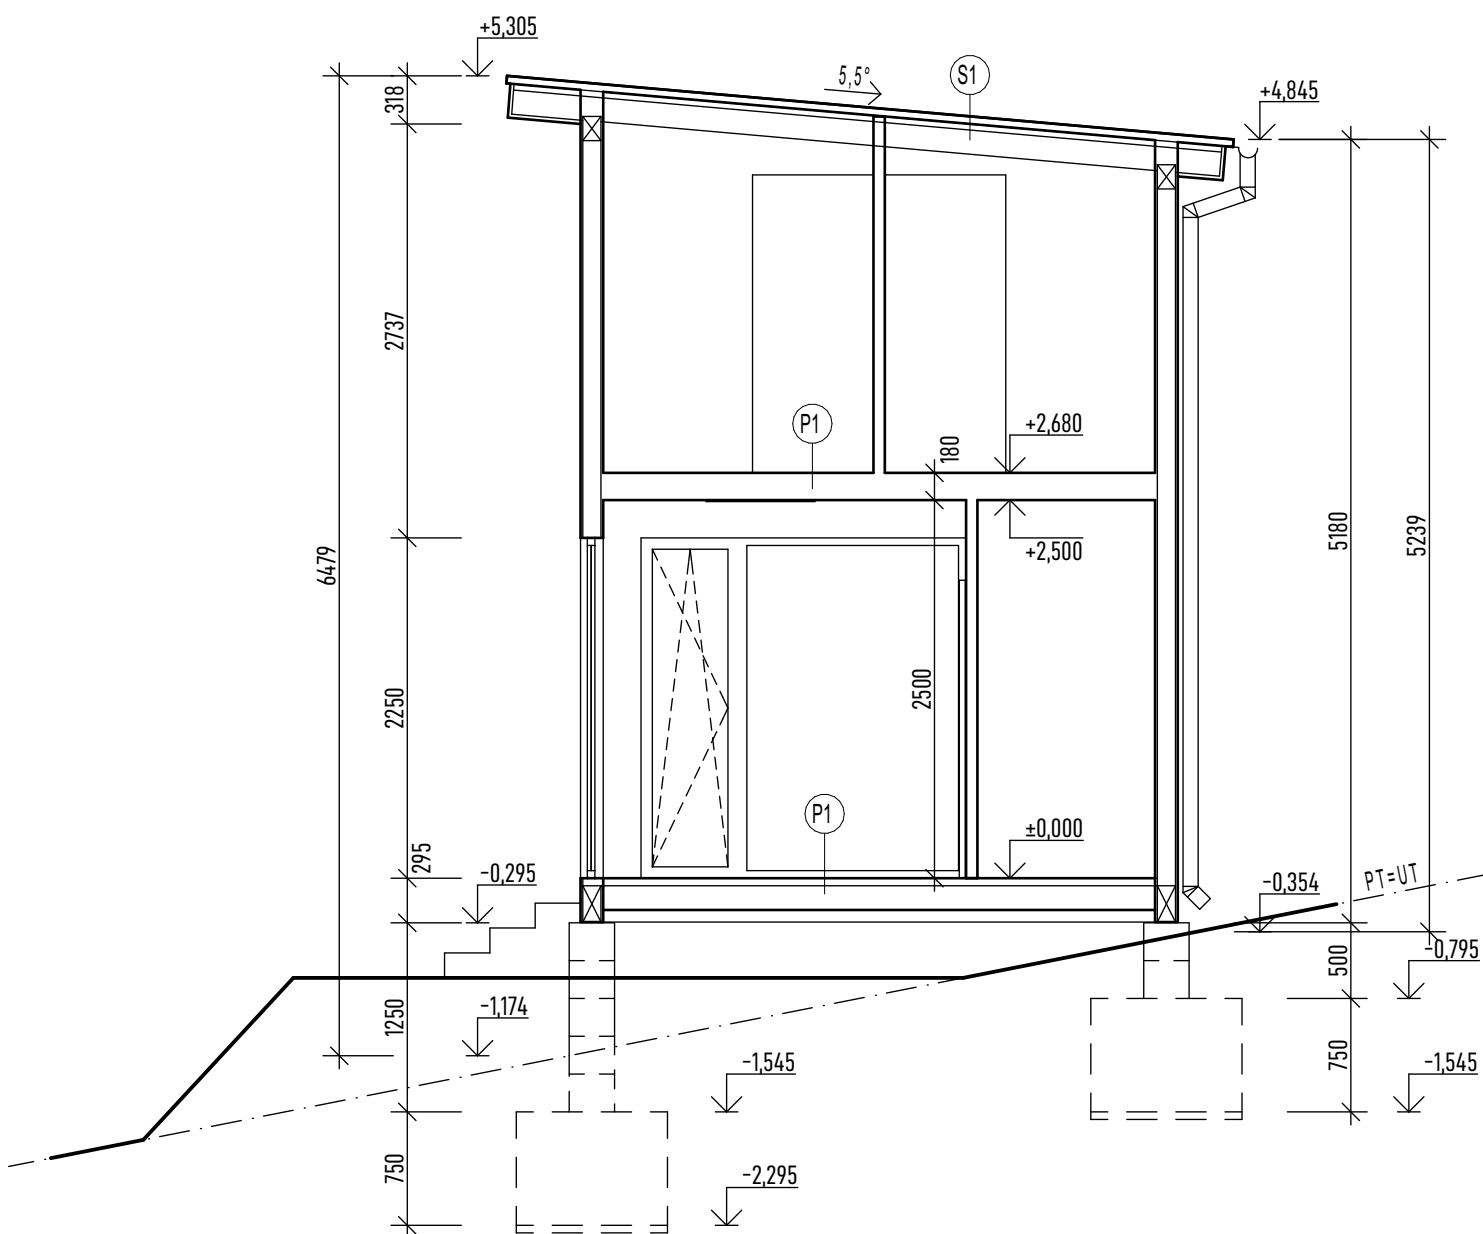


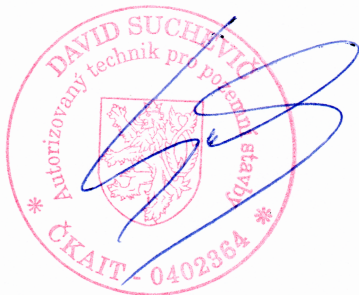

STAVBA		AUTORIZACE	
Zahradní domek - Brná ul. Broskvoňova			
GENERÁLNÍ PROJEKTANT		PROJEKTANT	STAVEBNÍK
 David Suchevič Projektové práce Inženýrská činnost IČO: 049 39 280 tel: +420 603 374 143 e-mail: info@ads76.cz		 David Suchevič Projektové práce Inženýrská činnost IČO: 049 39 280 tel: +420 603 374 143 e-mail: info@ads76.cz	RNDr. Štěpán Ren Jizerská 2929/34 400 11 Ústí nad Labem
OBJEKT		UMÍSTĚNÍ STAVBY	
PROFESNÍ ČÁST		Adresa: ul. Broskvoňova	
		parcelní čísla: p.p.č. 197/8	
		katastrální území: k.ú. Střekov	
D.1.1 - ARCHITEKTONICKO-STAVEBNÍ ŘEŠENÍ			
STUPEŇ	FORMÁT	MĚŘÍTKO	DATUM
DSP - DOKUMENTACE PRO DODATEČNÉ POVOLENÍ	2x A4	1:50	02/2023
VÝKRES			ČÍSLO PŘÍLOHY
ŘEZ A-A			D.1.1.06