


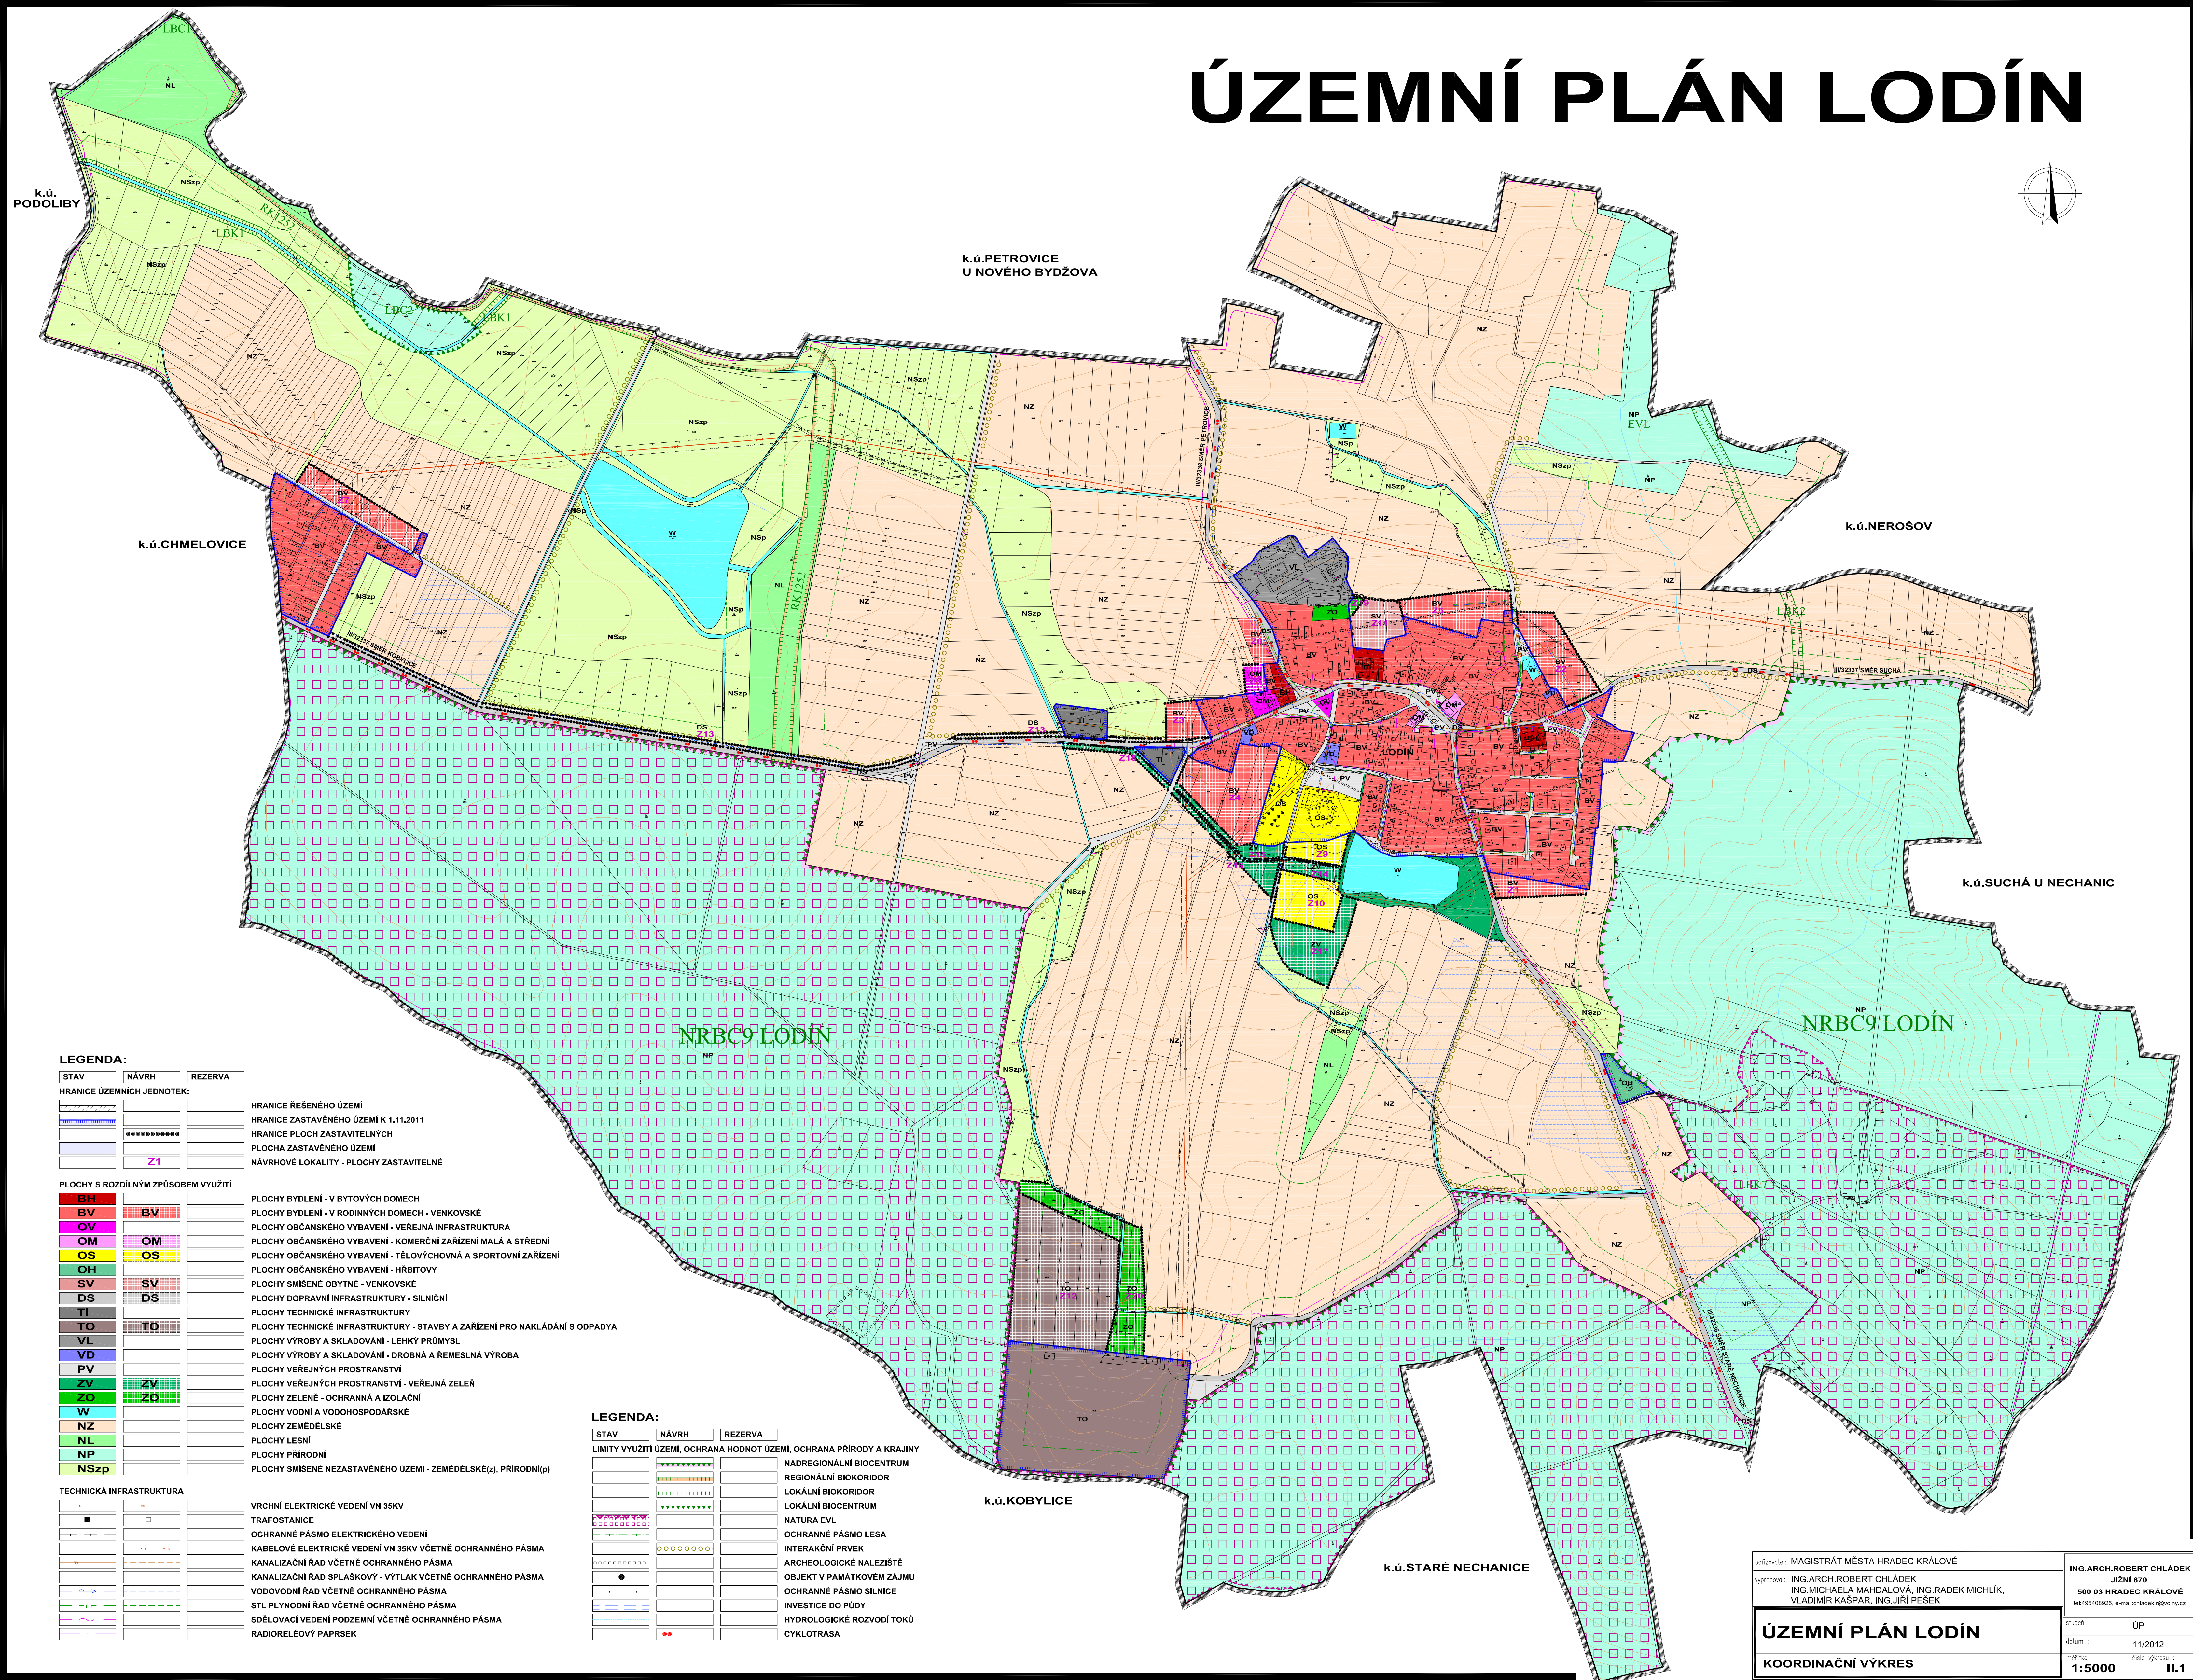

posíloval: MAGISTRÁT MĚSTA HRADEC KRÁLOVÉ vypracoval: ING.ARCH.ROBERT CHLÁDEK ING.MICHAELA MAHALDOVA, ING.RADEK MICHLÍK, VLADIMÍR KAŠPAR, ING.JIŘÍ PEŠEK	ING.ARCH.ROBERT CHLÁDEK JIŽNÍ 870 500 03 HRADEC KRÁLOVÉ tel:465408925, e-mail:archadek@volny.cz								
ÚZEMNÍ PLÁN LODÍN KOORDINAČNÍ VÝKRES	<table border="1"> <tr> <td>služba :</td> <td>ÚP</td> </tr> <tr> <td>datum :</td> <td>11/2012</td> </tr> <tr> <td>měřítko :</td> <td>číslo výkresu : II.1</td> </tr> <tr> <td>1:5000</td> <td></td> </tr> </table>	služba :	ÚP	datum :	11/2012	měřítko :	číslo výkresu : II.1	1:5000	
služba :	ÚP								
datum :	11/2012								
měřítko :	číslo výkresu : II.1								
1:5000									