


ÚZEMNÍ PLÁN VOJKOVICE



OPRAVA ÚZEMNÍHO PLÁNU
MINISTERSTVO
PRO MÍSTNÍ
ROZVOJ ČR

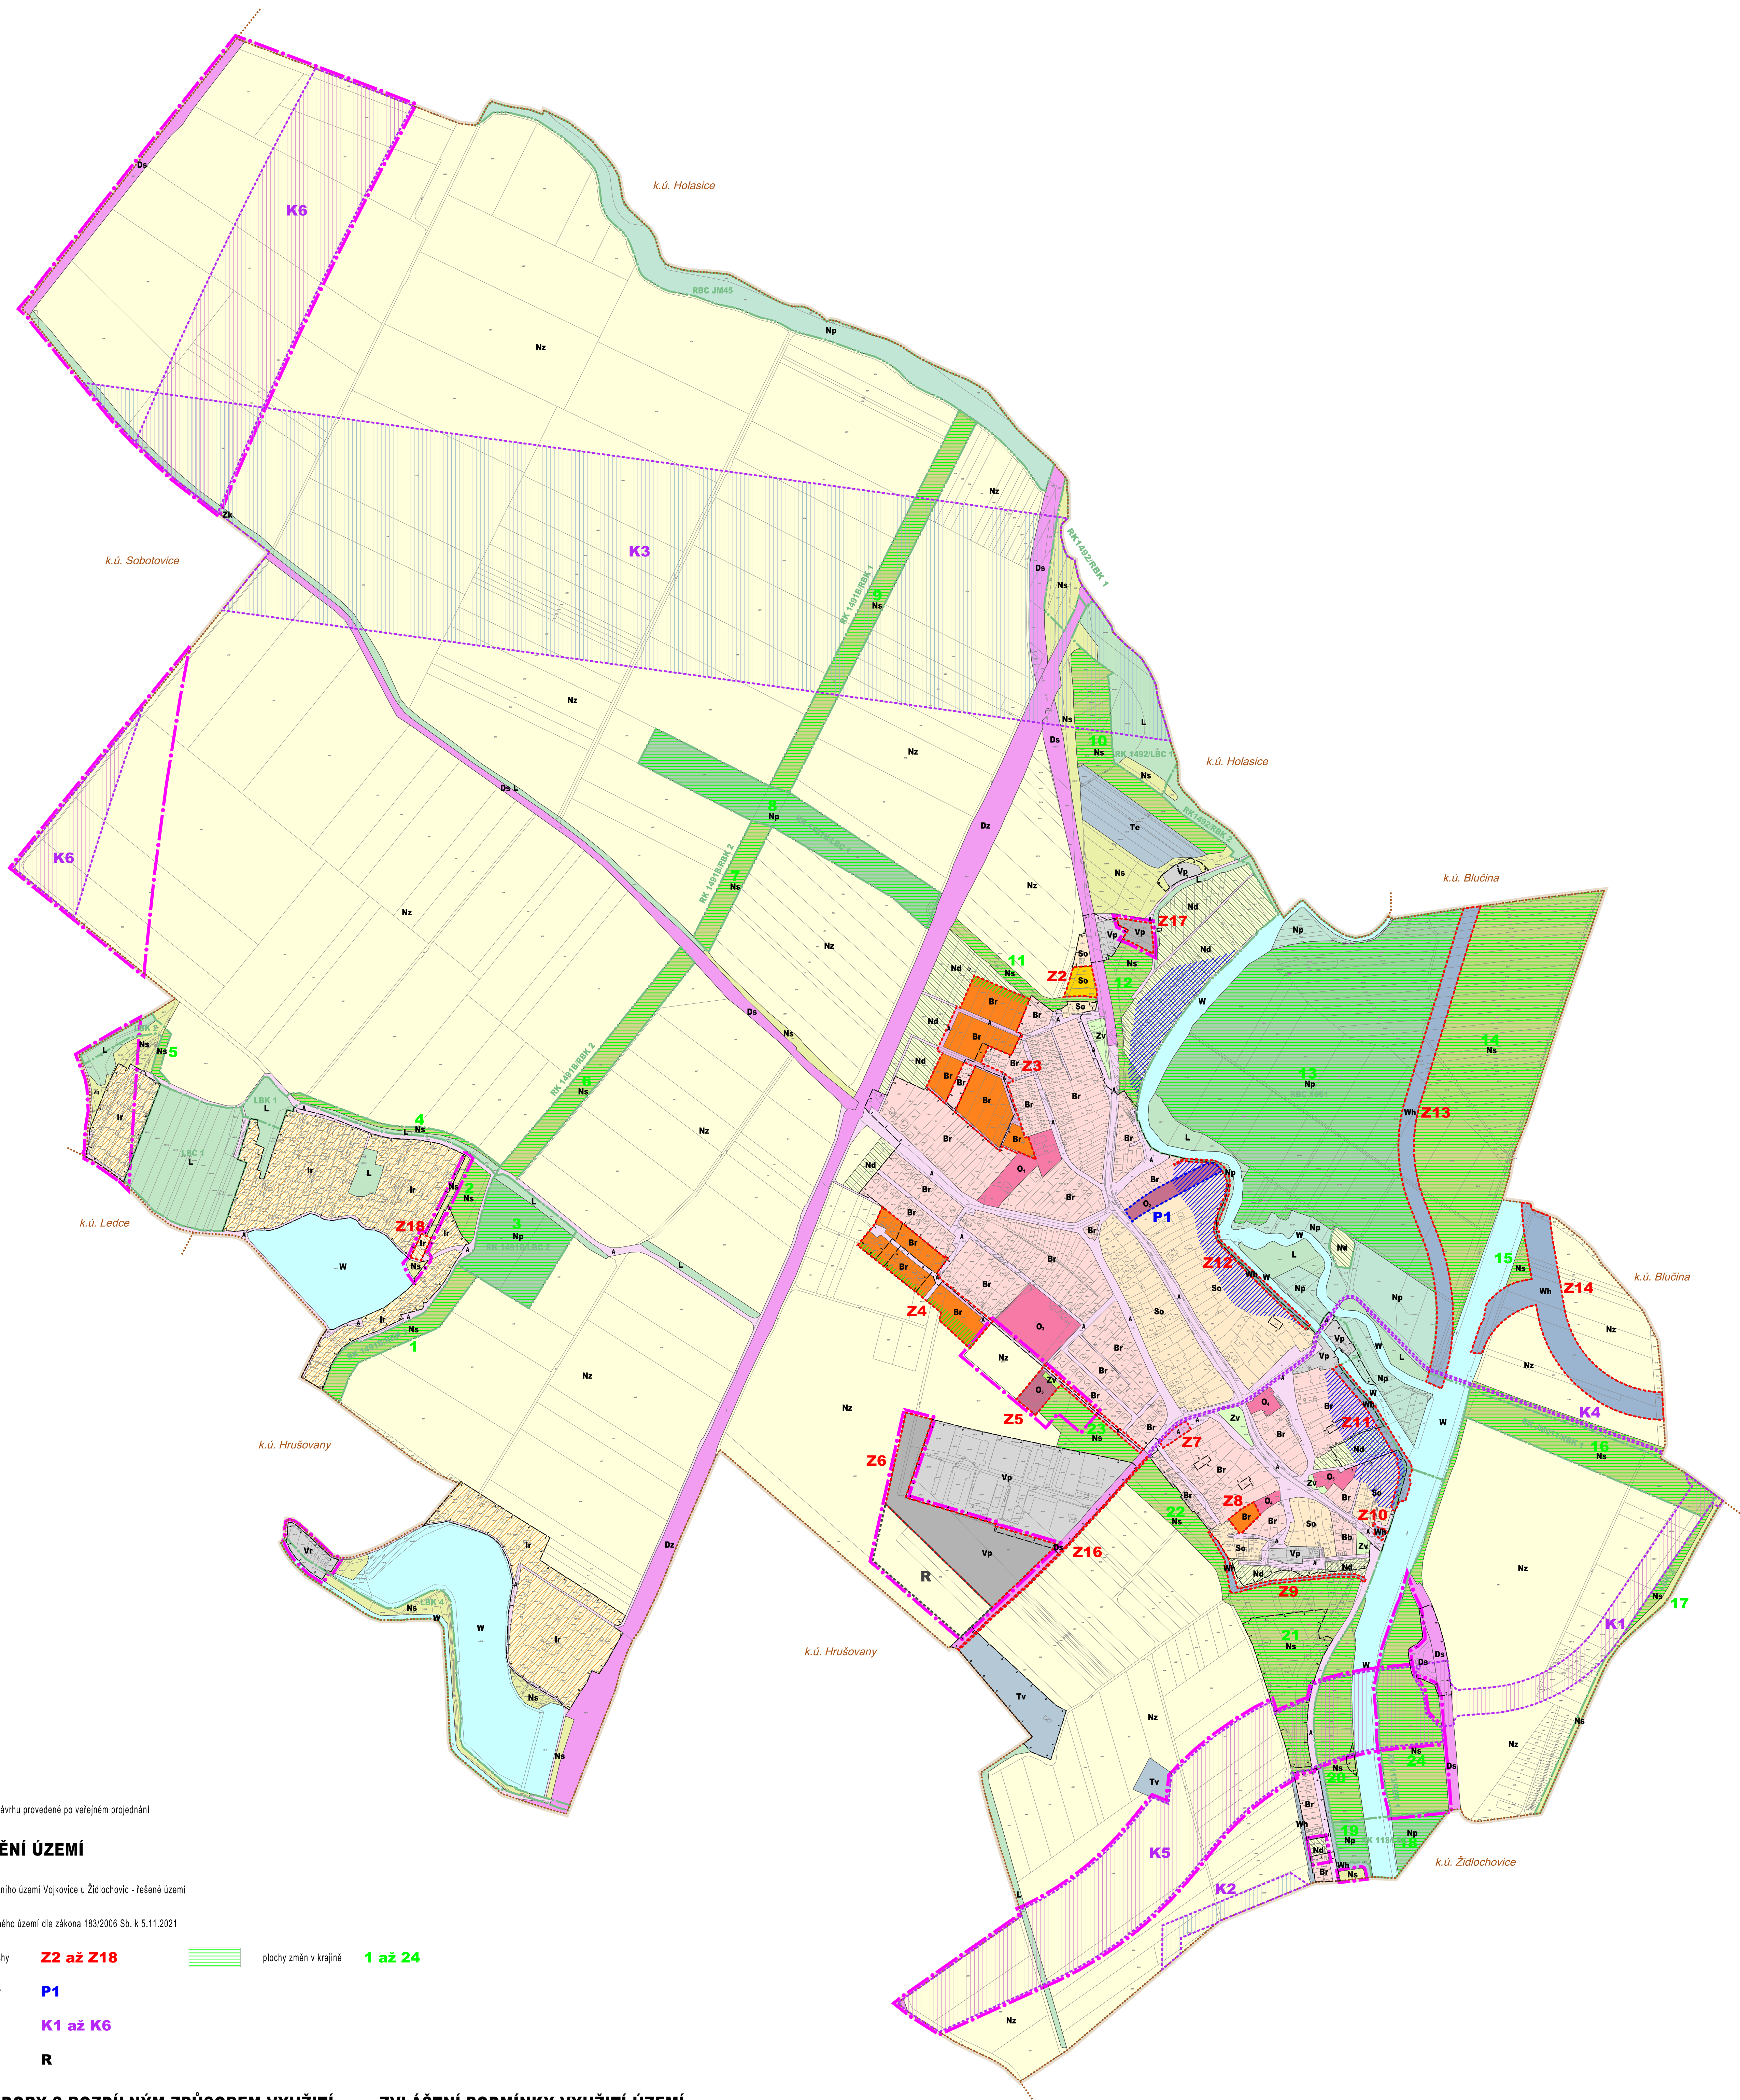

LEGENDA

hranice úpravy návrhu provedené po veřejném projednání

hranice katastrálního území Vojkovice u Židlochovic - řešené území

hranice zastavěného území dle zákona 183/2006 Sb. k 5.11.2021

zastavěné plochy Z2 až Z18

plochy přestavby P1

koridory K1 až K6

územní rezervy R

plochy změn v krajině 1 až 24

PLOCHY A KORIDORY S ROZDÍLNÝM ZPŮSOBEM VYUŽITÍ

stav	návrh	
		PLOCHY BYDLENÍ kód: Br - bydlení v rodinných domech, Bb - bydlení v bytových domech
		PLOCHY SMÍŠENÉ OBYTNÉ kód: So
		PLOCHY OBČANSKÉHO VYBAVENÍ kód: O1 - školství, O2 sociální péče, O3 sport, O4 ubytování, O5 církev a pohřbívání
		PLOCHY INDIVIDUÁLNÍ REKREACE kód: Ir
		PLOCHY VÝROBY A SKLADOVÁNÍ kód: Vp
		PLOCHY RYBÁŘSTVÍ kód: Vr
		PLOCHY TECHNICKÉ INFRASTRUKTURY kód: Tv - zásobení vodou, Te - energetika
		KORIDORY TECHNICKÉ INFRASTRUKTURY označení koridoru: zásobení elektrickou energií K2 a K3
		PLOCHY DOPRAVNÍ INFRASTRUKTURY kód: Ds - silniční, Dz - železniční
		KORIDORY DOPRAVNÍ INFRASTRUKTURY označení koridoru: K1, K4, K5 - doprava silniční; K6 - doprava železniční
		PLOCHY VĚŘEJNÝCH PROSTRANSTVÍ - komunikace a prostranství místního významu kód: A
		PLOCHY VĚŘEJNÝCH PROSTRANSTVÍ - veřejná zeleň kód: Zv
		PLOCHY VODOHOSPODÁŘSKÉ kód: Wh
		PLOCHY VODNÍ kód: W
		PLOCHY ZEMĚDĚLSKÉ kód: Nz
		PLOCHY ZEMĚDĚLSKÉ - OROBNÁ DRŽBA kód: Nd
		PLOCHY SMÍŠENÉ NEZASTAVĚNÉHO ÚZEMÍ kód: Ns
		PLOCHY PŘÍRODNÍ kód: Np
		PLOCHY LESNÍ kód: L

ZVLÁŠTNÍ PODMÍNKY VYUŽITÍ ÚZEMÍ

ÚZEMNÍ SYSTÉM EKOLOGICKÉ STABILITY

RBC REGIONÁLNÍ BIOCENTRUM

RBK REGIONÁLNÍ BIOKORIDOR

LBC LOKÁLNÍ BIOCENTRUM

LBK LOKÁLNÍ BIOKORIDOR

ÚZEMNÍ OCHRANA Z HLEDISKA KRAJINNÉHO RÁZU

ČÁST PLOCHY S ROZDÍLNÝM ZPŮSOBEM VYUŽITÍ S OMEZENÍM UMÍSTOVÁNÍ STAVEB

ÚZEMNÍ OCHRANA Z HLEDISKA VLIVU ROZLIVU VODNÍCH TOKŮ

ČÁST PLOCHY S ROZDÍLNÝM ZPŮSOBEM VYUŽITÍ S MOŽNOSTÍ OMEZENÍ UMÍSTOVÁNÍ ZÁMĚRŮ ZVLÁŠTNÍM PRAVNÍM PŘEDPISY

ZÁZNAM O ÚČINNOSTI	
Správní orgán, který územní plán vydal: Zastupitelstvo obce Vojkovice	
Datum nabytí účinnosti územního plánu:	
Oprávněná úřední osoba pořizovatele:	Odkl. úředního razítka:
Jméno a příjmení: Funkce: Odbor životního prostředí a stavební úřad Městský úřad Židlochovice	
Podpis oprávněné úřední osoby:	

ÚZEMNÍ PLÁN VOJKOVICE - návrh pro opakované veřejné projednání

ZHOTOVITEL		SPOLUPRÁCE		ČÍSLO SMLOUVY		OBJEDNATEL		POŘIZOVATEL		MĚŘÍTKO		DATUM	
Atelier ERA	Ing. arch. Jiří Fíxel	RNDr. Jiří Kocián		03/2016		Obec Vojkovice		Městský úřad Židlochovice		1:5 000		leden 2022	

HLAVNÍ VÝKRES		atelier ERA	
urbanismus a architektura		sdrúžení architektů Fíxel&Pech	