


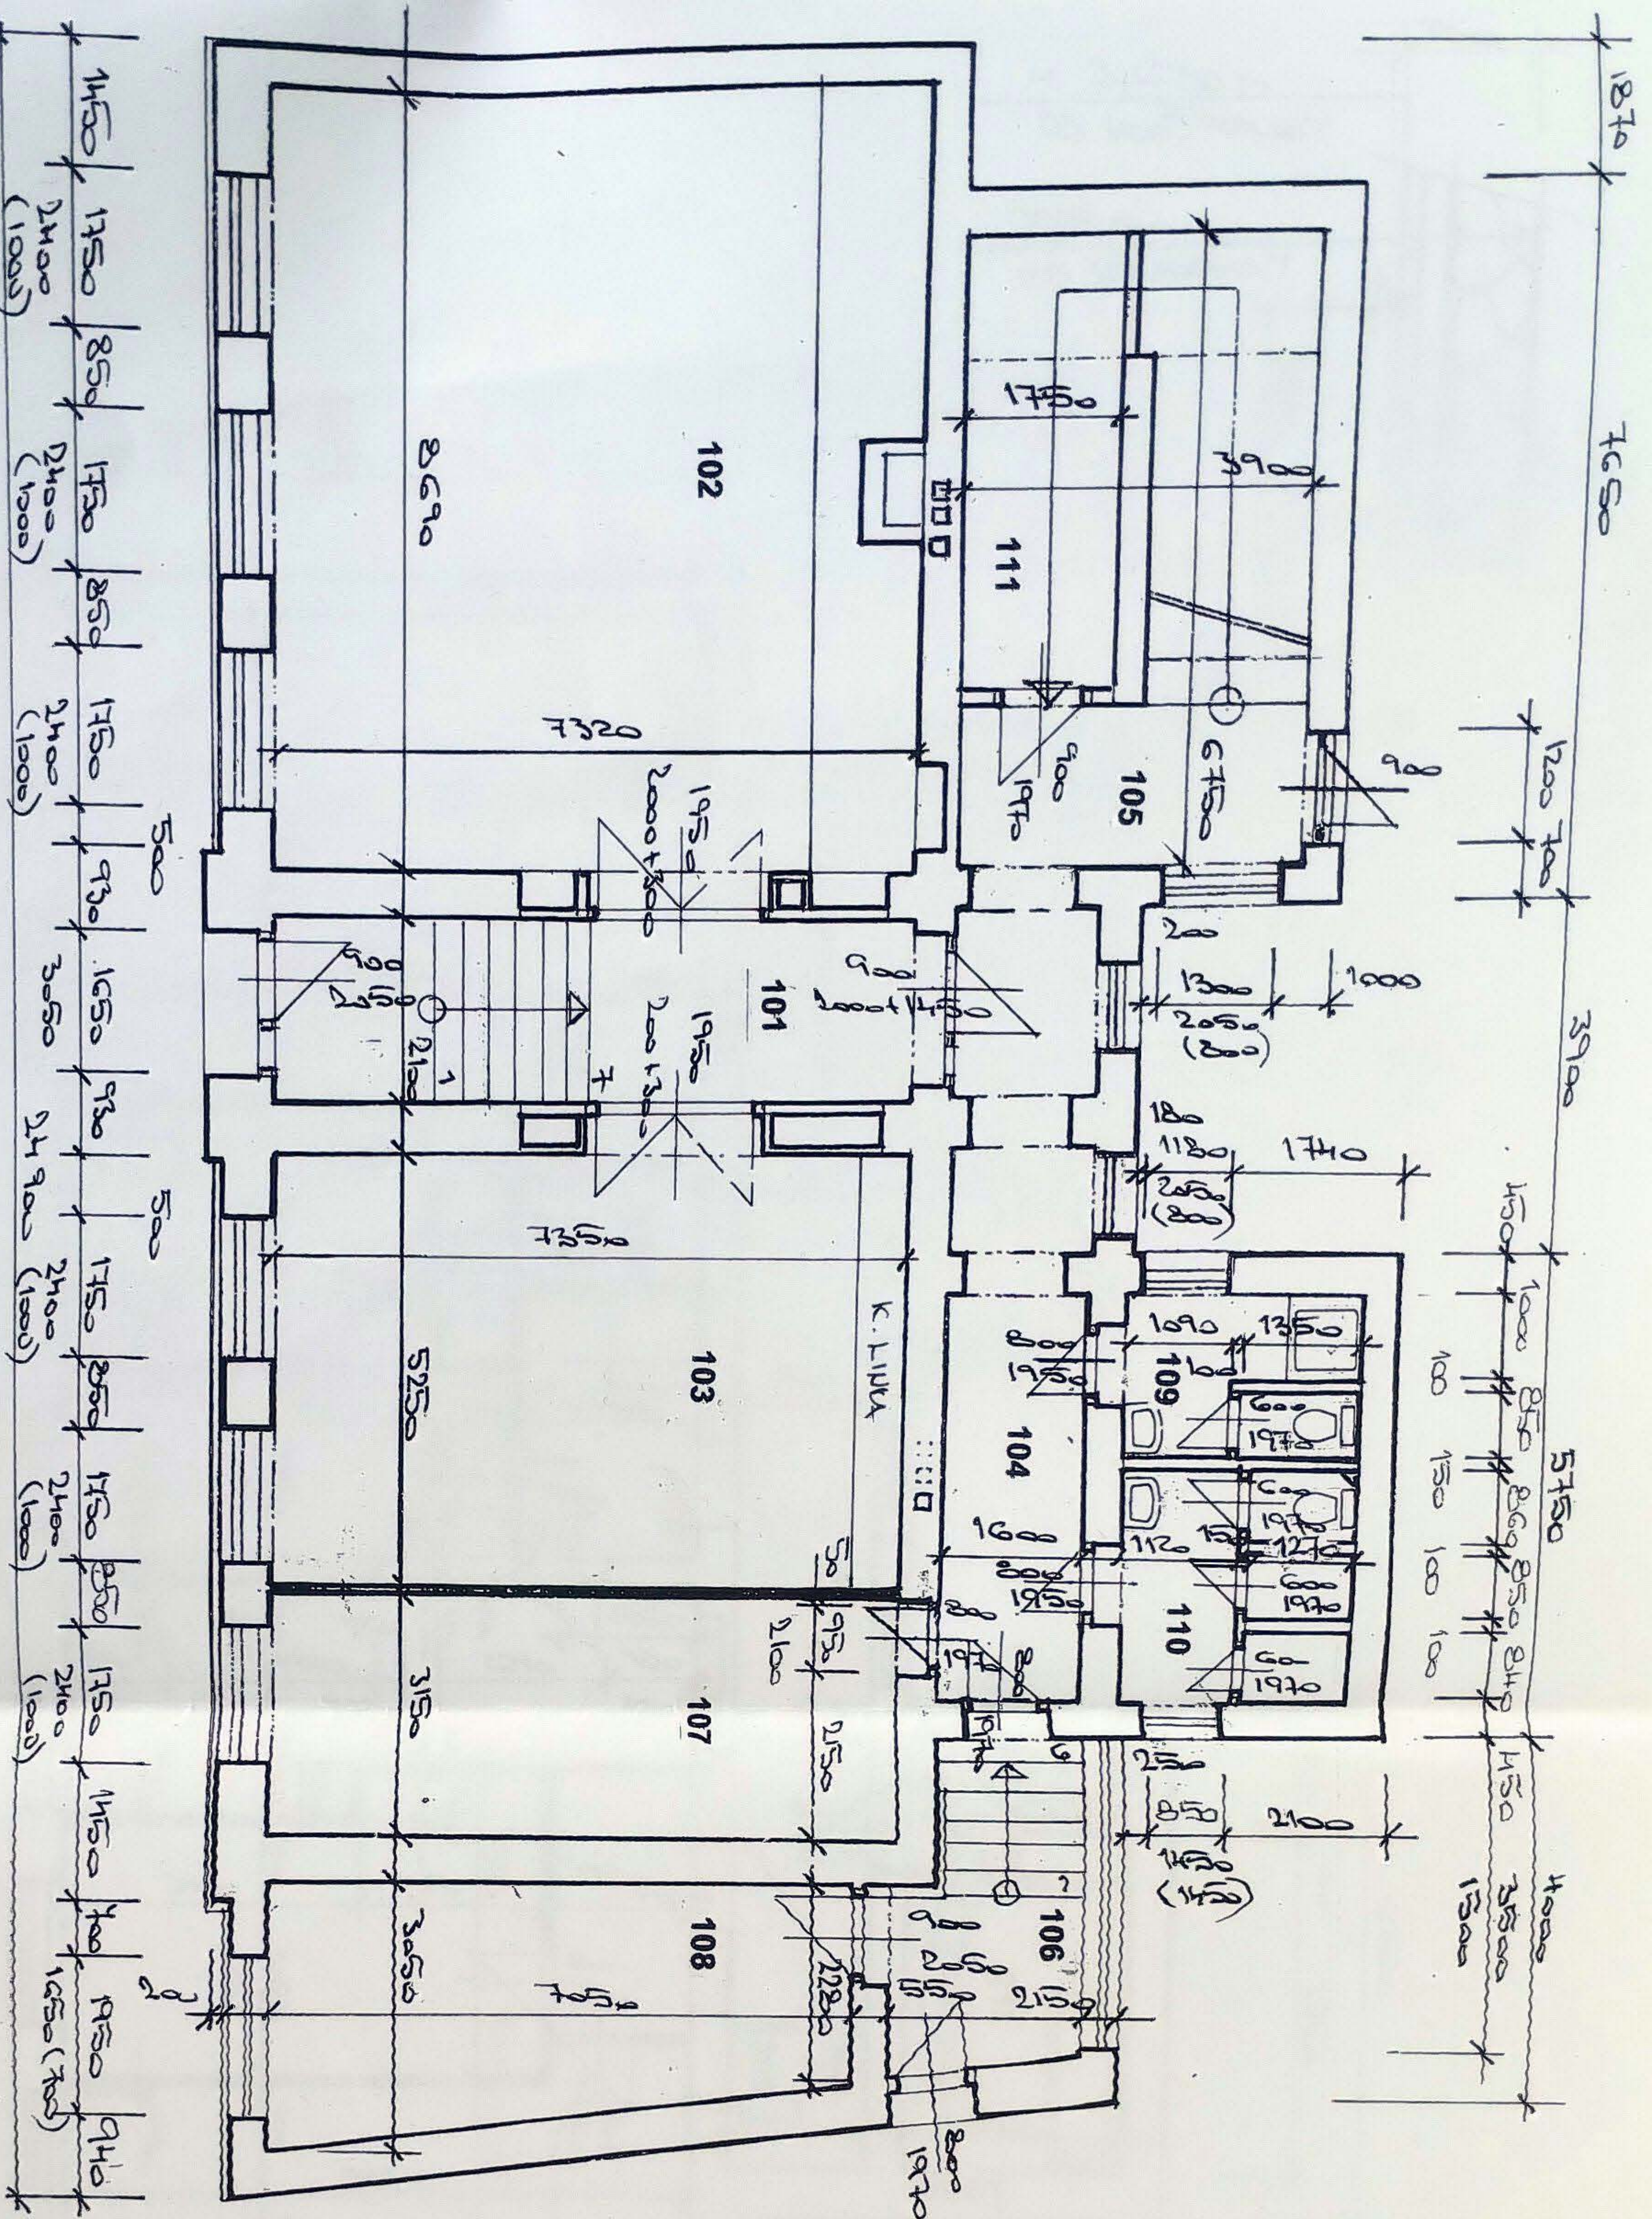

LEGENDA MÍSTNOSTI					
ČÍSLO MÍSTNOSTI	ÚČEL MÍSTNOSTI	PLOCHA m ²	PODLAHA	ÚPRAVY POVRCHŮ	POZNÁMKA
101	VSTUP	15,01	KERAMICKÁ DLAŽBA		VYROVNÁVACÍ SCHODIŠTĚ
102	OBYVACÍ POKOJ	63,61	VLÝSKY	SDK PODHLED	
103	KUCHYNĚ	38,34	KER. DLAŽBA	SDK PODHLED	
104	CHODBA	14,67	KERAMICKÁ DLAŽBA	SDK PODHLED	
105	SCHODIŠTĚ	26,91	KERAMICKÁ DLAŽBA	KAMENNÉ SCHODY	
106	PŘEDSÍŇ	6,60	KERAMICKÁ DLAŽBA	KAMENNÉ SCHODY	
107	KLUBOVNA	23,06	VLÝSKY	SDK PODHLED	
108	SKLAD	18,86	VLÝSKY	SDK PODHLED	
109	WC+SPRCHA	4,81	KERAMICKÁ DLAŽBA	SDK OBKLAD	KLOZET, UMYVADLO
110	TECH. ZÁZEMÍ KLUBOVNY	7,50	KERAMICKÁ DLAŽBA	SDK OBKLAD	SPRCHOVÝ KOUT KLOZET, UMYVADLO
111	KOTELNA	10,62	CEMENTOVÝ POTĚR		PLYNOVÝ KOTEL ÚT

DŮM ULICE HLAVNÍ 82, DOLNÍ KOUNICE			
ADRESA	DOLNÍ KOUNICE, HLAVNÍ 82	Ing. ZDENĚK DOKOUPIL	
MAJITEL	JAN KRÍŽ, VYŠEHRADESKÁ 336/40	PROJEKTANT	RELAY
	620 00 BRNĚNSKÉ IVANOVIC	136 63 861	FORMÁT
PŮDORYS 1.NP ZMĚNA UŽÍVÁNÍ		MĚŘITKO	KOTOVANO
		1 : 100	mm

