



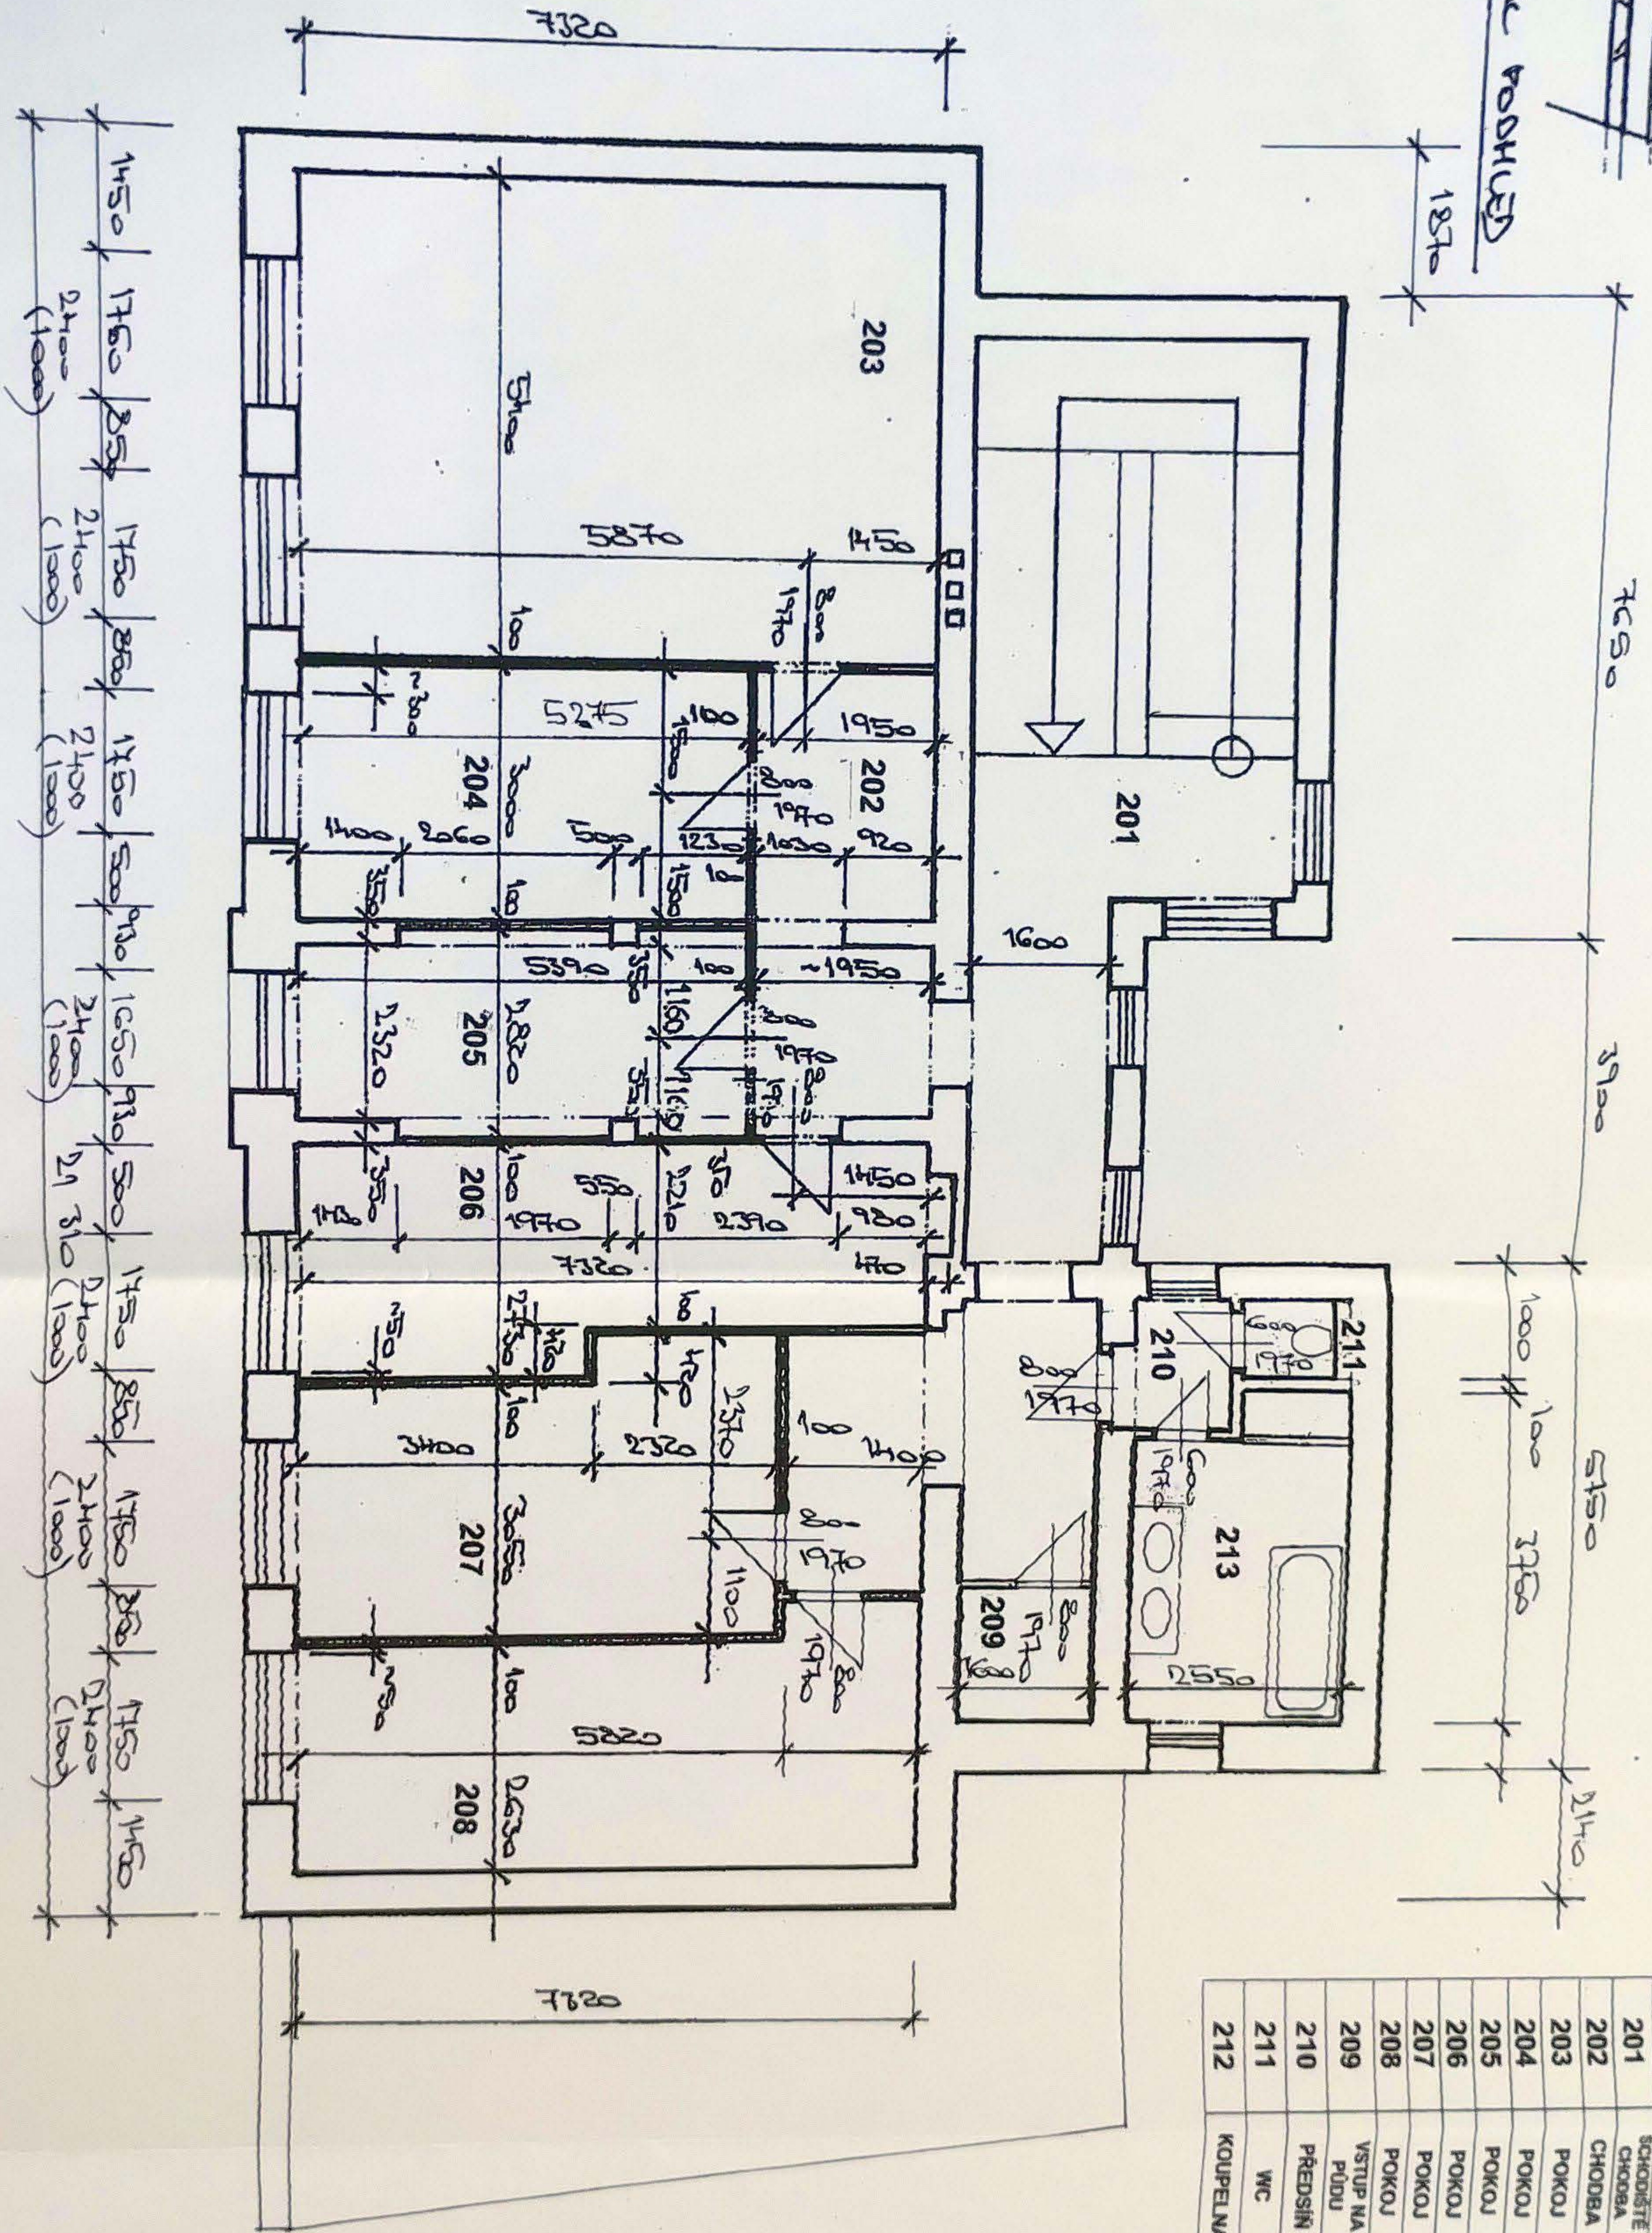

LEGENDA MÍSTNOSTI				
ČÍSLO MÍSTNOSTI	ÚČEL MÍSTNOSTI	PLOCHA m²	PODLAHA	ÚPRAVY POVRCHU
201	SCHODIŠTĚ	48,89	VLÝSKY	KAMENNÉ SCHODY
202	CHODBA	10,14	VLÝSKY	SDK PODHLED
203	POKOJ	31,70	VLÝSKY	SDK PODHLED
204	POKOJ	15,81	VLÝSKY	SDK PODHLED
205	POKOJ	15,36	VLÝSKY	SDK PODHLED
206	POKOJ	17,89	VLÝSKY	SDK PODHLED
207	POKOJ	17,45	VLÝSKY	SDK PODHLED
208	POKOJ	16,14	VLÝSKY	SDK PODHLED
209	VSTUP NA PŮDU	2,75	CEMENTOVÝ POTĚR	SDK PODHLED
210	PŘEDSÍN	2,08	KERAMICKÁ DLAŽBA	SDK PODHLED
211	WC	1,00	KERAMICKÁ DLAŽBA	SDK PODHLED
212	KOUPELNA	9,62	KERAMICKÁ DLAŽBA	SDK PODHLED

ED: ZAVĚŠENÝ SÁDROKARTONOVÝ PODHLED (OCELOVÁ KONSTRUKCE)
TEPELNÁ IZOLACE: MINERÁLNÍ PLST TL. 100 mm
PAROZÁBRANA DAPE TYP AB
(SAPEL, ŠIMBERA) S OBLOŽKOVOU ZÁRUBNÍ
ST OTVORU: ŠÍŘKA: JMENOVITÝ ROZMĚR + 100 mm
VÝŠKA: JMENOVITÝ ROZMĚR (OD ČISTÉ PODLAHY) + 50 mm

DŮM ULICE HLAVNÍ 82, DOLNÍ KOUNICE		Ing ZDENĚK DOKOUPIL	
ADRESA	DOLNÍ KOUNICE, HLAVNÍ 82	PROJEKTANT	RELIX
MAJITEL	KÚ DOLNÍ KOUNICE, PARC. Č. 254	DO KOUPI L	
	JAN KRÍŽ, VYŠEHRADSKÁ 336/40	ICO	136 63 861
	620 00 BRNĚNSKÉ IVANOVIC	MÉRITKO	1 : 100
PŮDORYS 2.NP ZMĚNA UŽÍVÁNÍ		KOTOVANO	

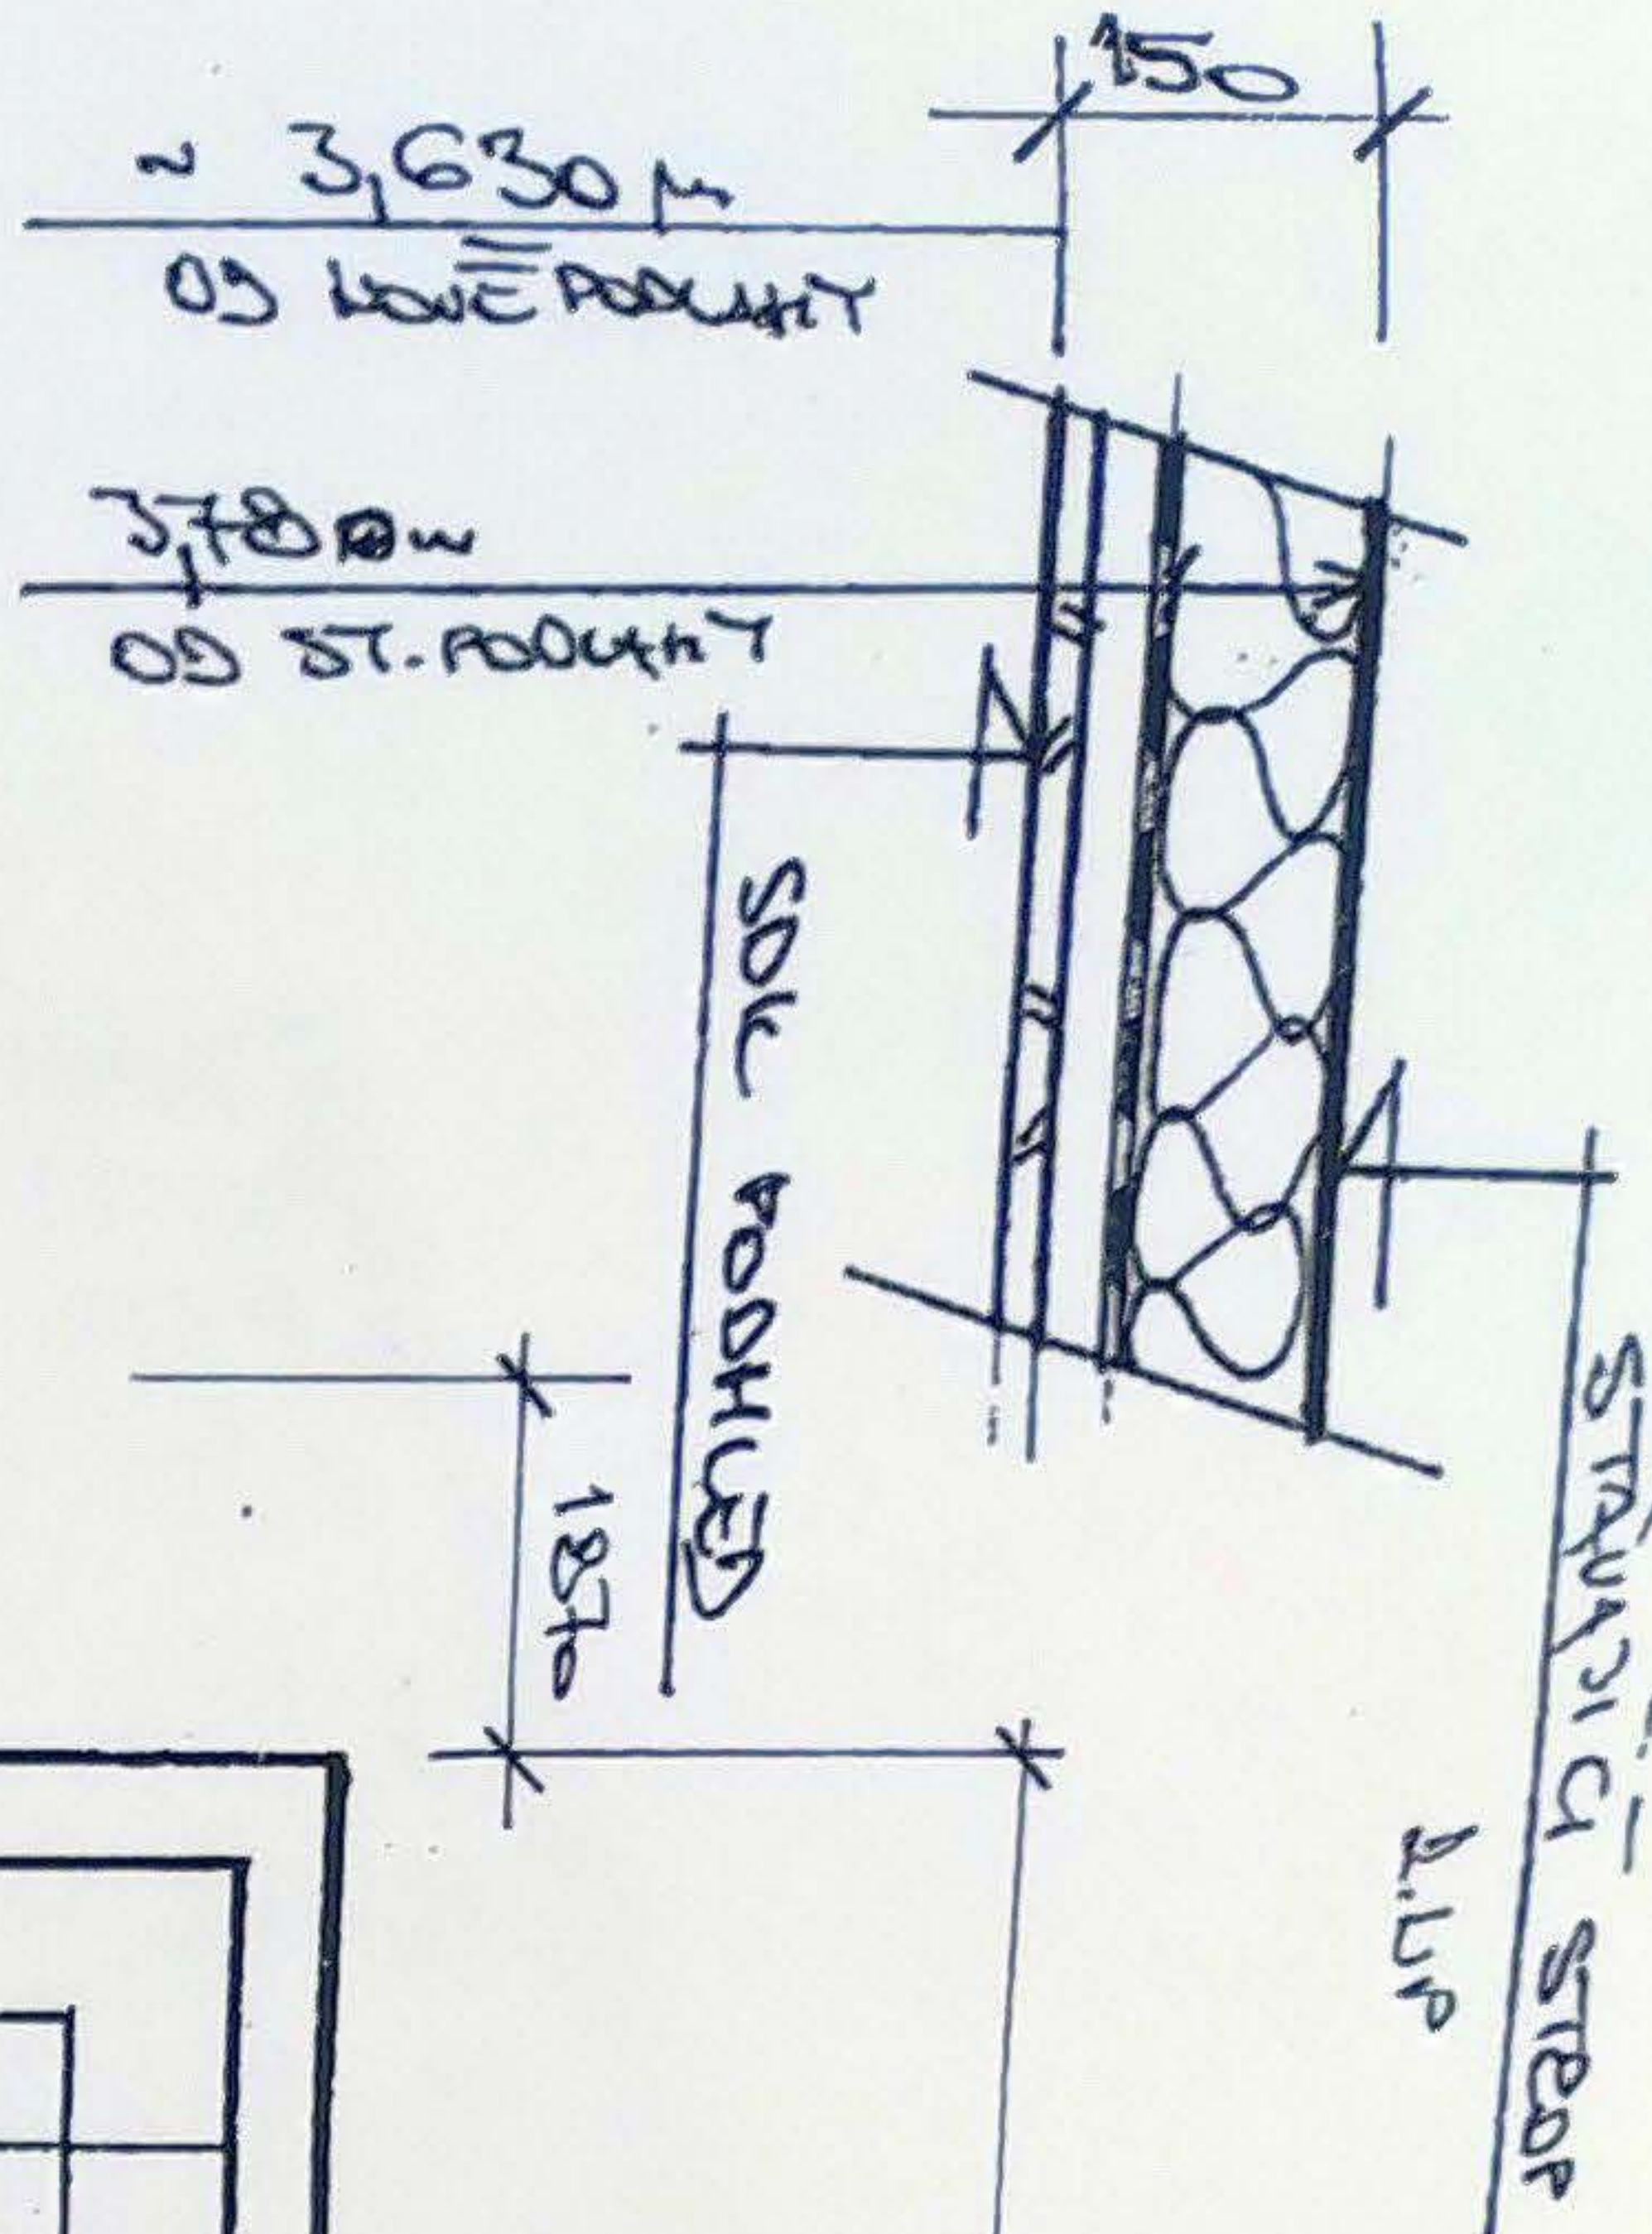